




会签专业	姓名	会签专业	姓名
建筑		电气	
结构		暖通空调	
给排水			

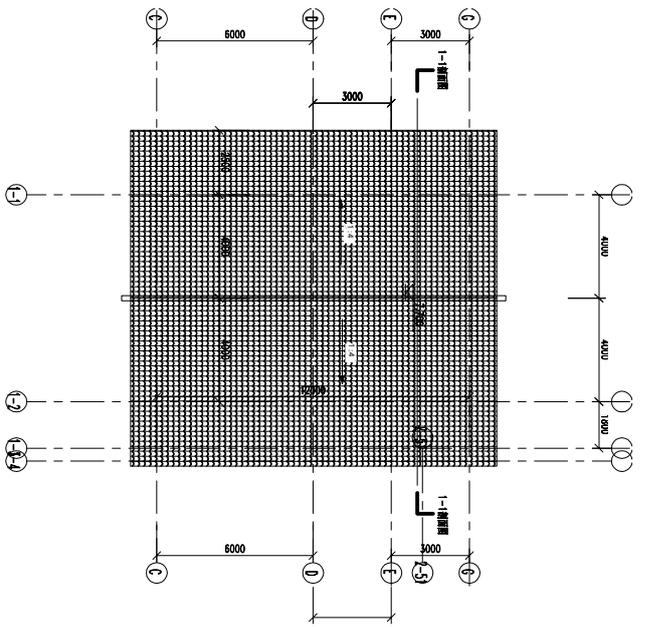


屋顶平面图 1:150

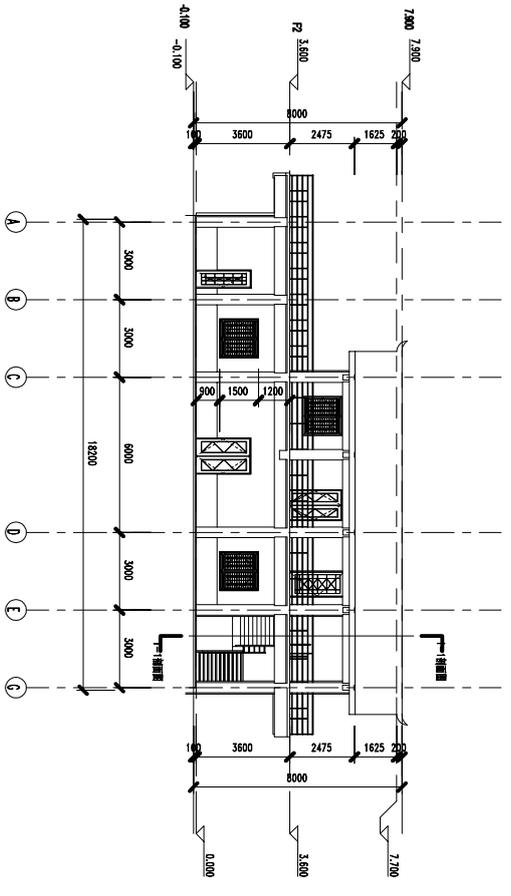

A~G轴立面图 1:150

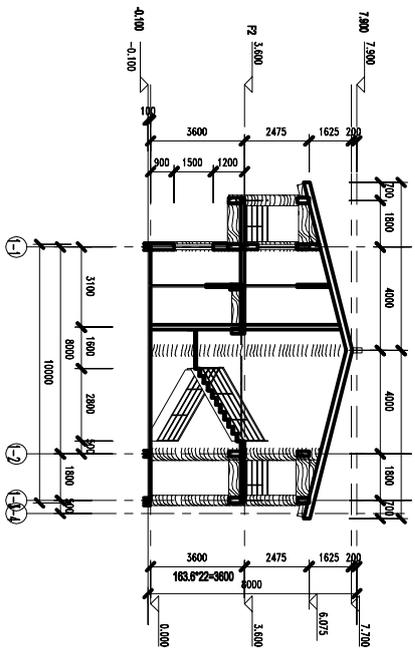

1-1剖面图 1:150

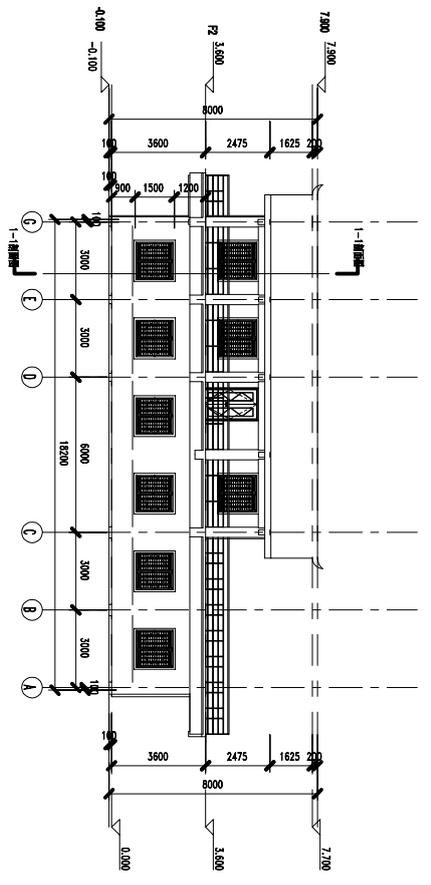

G~A轴立面图 1:150

图例

- 仿木纹真石漆
- 淡棕色真石漆
- 灰麻真石漆
- 金黄色真石漆
- 灰色西式陶瓦

华厦设计
 Huaxia Design & Architecture Co., Ltd.
 工程(设计)地址: 广州市天河区
 专业负责人: 何建伟
 设计人: 何建伟
 审核人: 何建伟
 审批人: 何建伟
 日期: 2020.10.11
 图名: 屋顶平面图 1-1剖面图
 比例: 1:150
 图号: 2020.10.11
 设计阶段: 施工图
 专业: 建筑