


会签专业	签 名	会签专业	签 名
建筑		电气	
结构		暖通空调	
给排水			

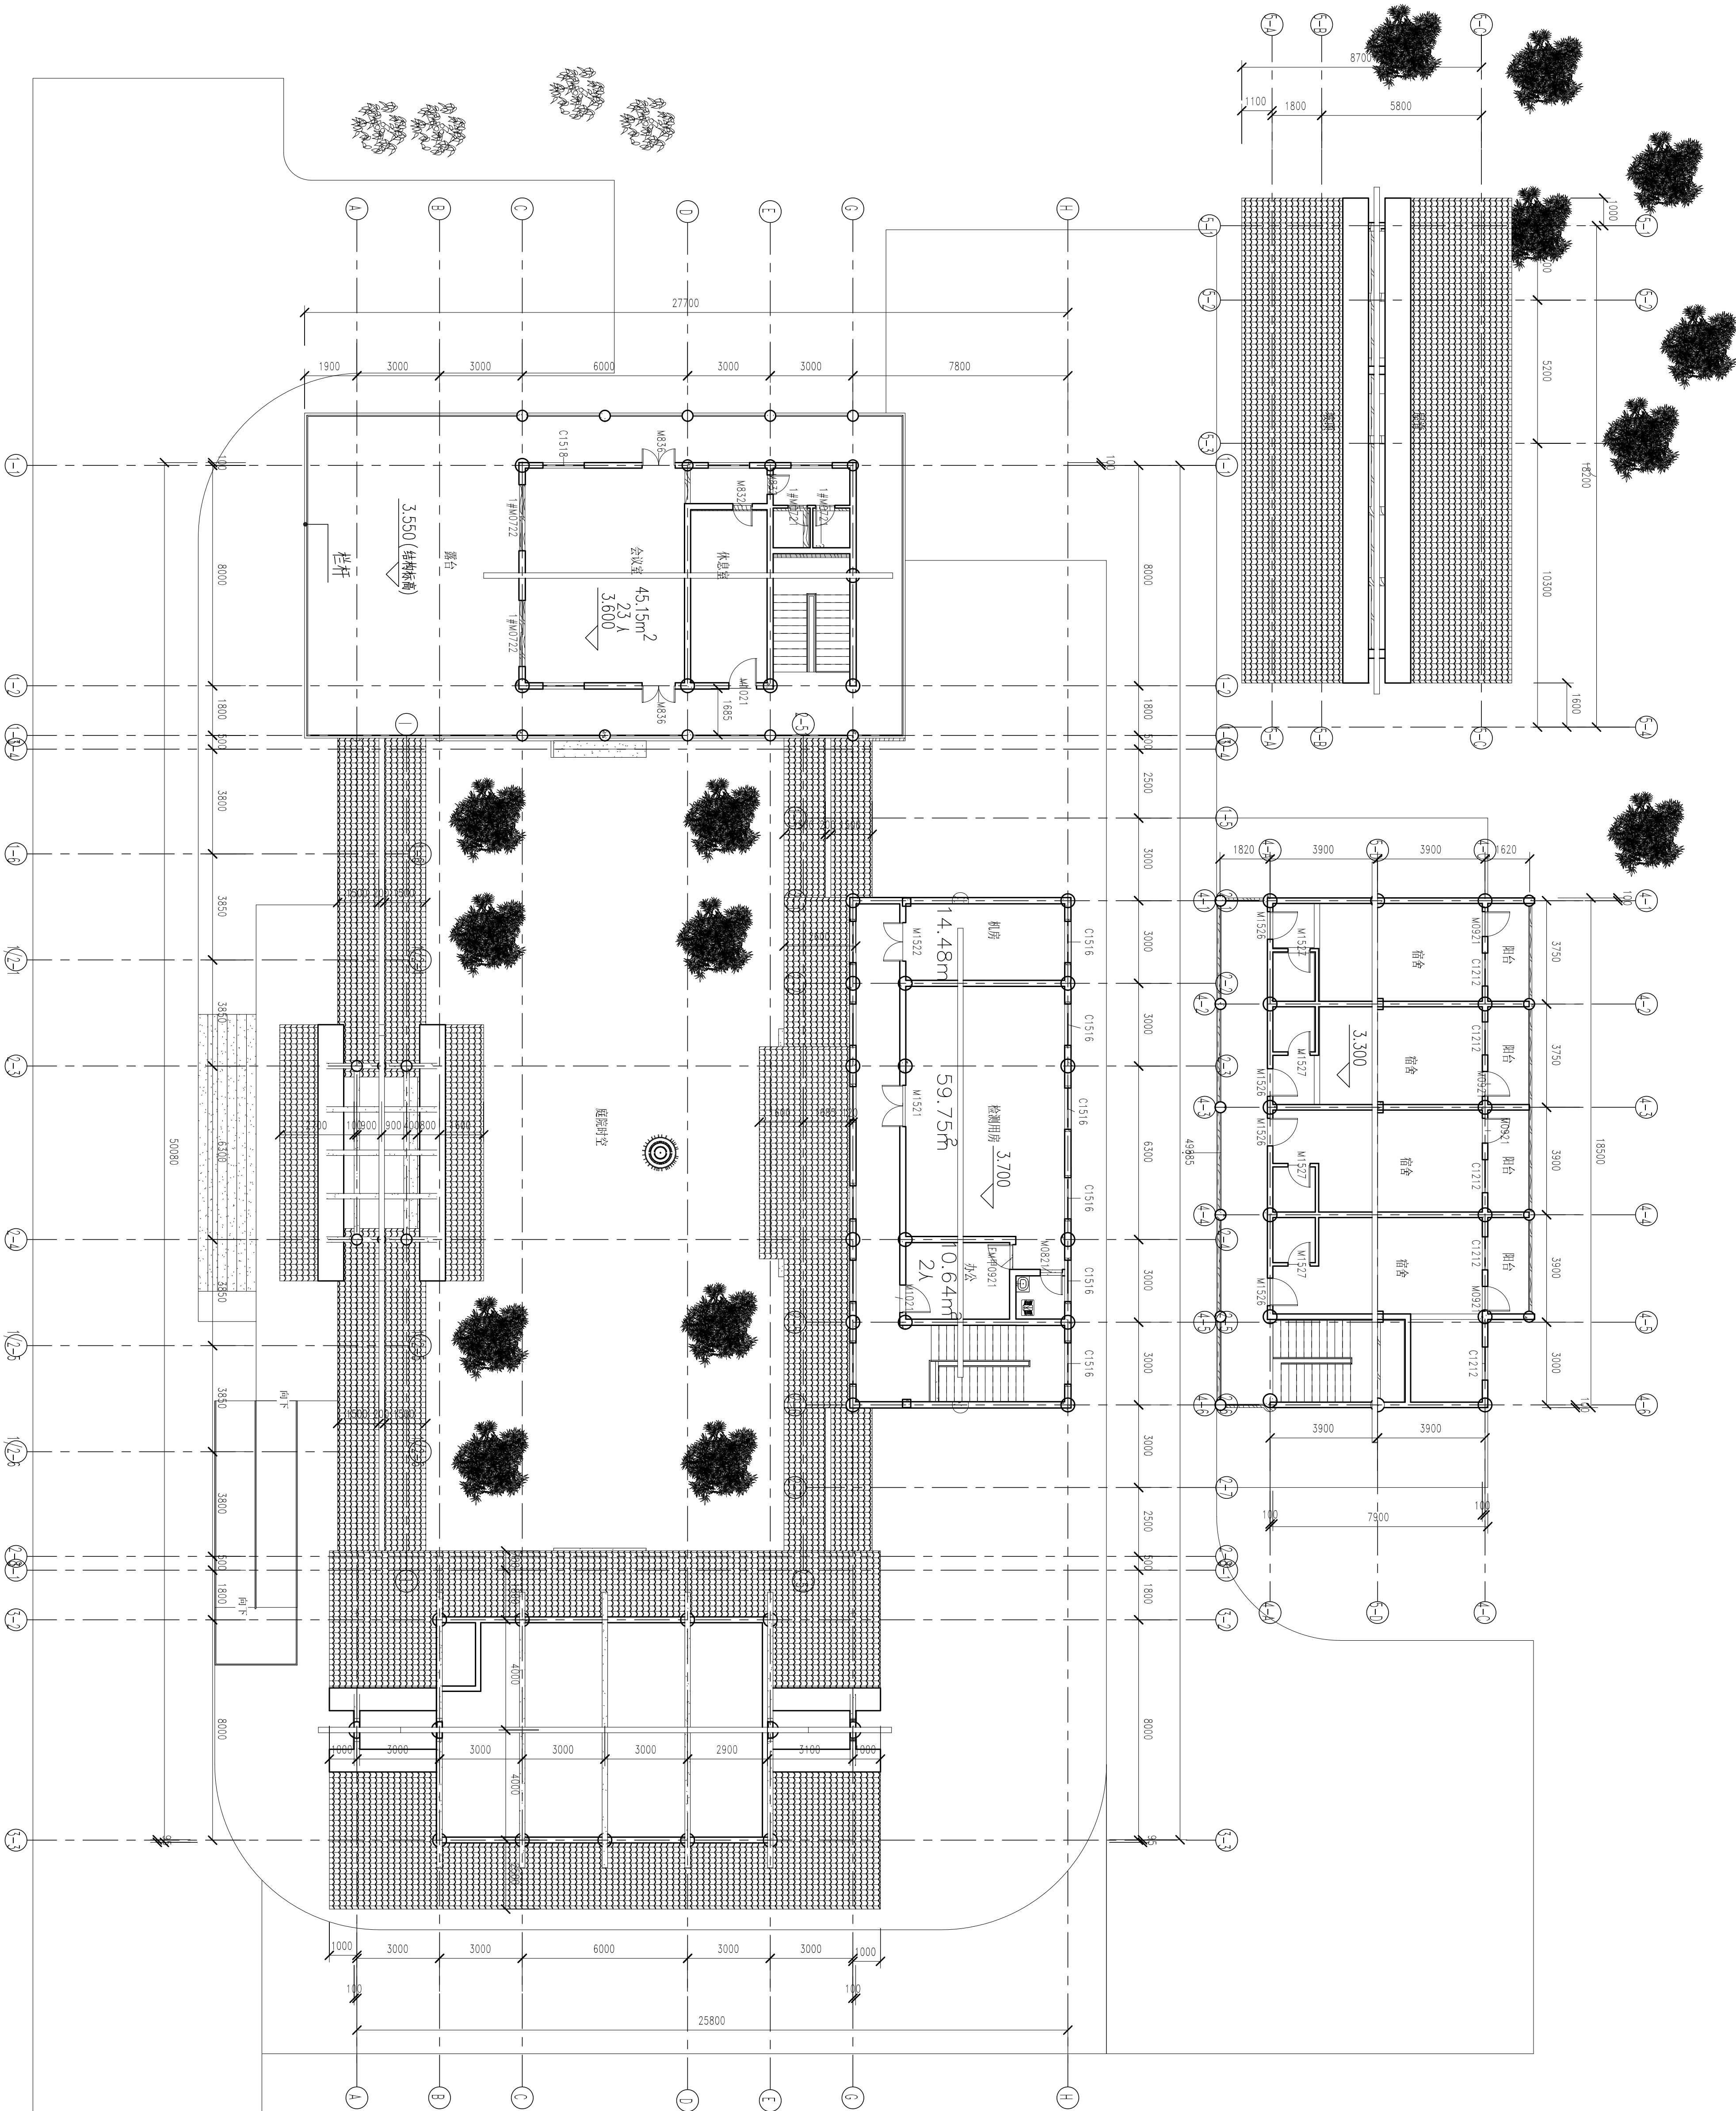

二层组合平面图 1:200

本层建筑面积: 446.28m²

合计单位

总图区

华 盛 设 计
Huasheng Design & Consulting Co., Ltd.

T: 010-64600842

设计总负责人 徐永涛

注册师 徐永涛

项目技术负责人 刘思思

设计人 黄丹萍

专业负责人 黄丹萍

校对人 黄丹萍

审核人 徐永涛

建设单位 龙州县花山岩画管理局

监理单位 左江花山岩画龙州岩画

项目名称 左江花山岩画龙州岩画

图名 二层组合平面图

设计号 20200111

日期 2020.10

版本 1.0

图号 1/102