会签专业	签名	会签专业	签名
建筑		电气	
结构		暖通空调	
给排水			

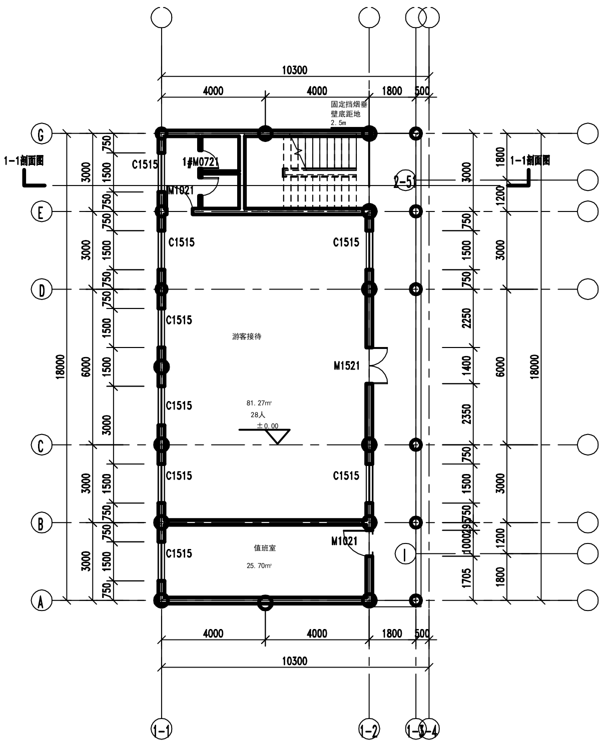

一层平面图 1：150

本层建筑面积：165.62㎡
建筑占地面积：165.62㎡
建筑总面积：287.01.㎡

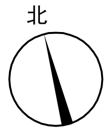

平面说明：
1、除注明外，门垛宽均为100.与结构相交的墙体、墙垛尺寸较小（小于100的，砌块墙体较难砌筑的）均采用构造配筋做成钢筋砼C20墙体，与柱同时浇筑。
2、[消火栓图例] 为消火栓位置，混凝土墙面明装，砖墙面全埋，墙体留洞详水施图。
3、除注明外，卫生间完成面与相邻室内楼地面低15mm,并向地漏找0.5%坡。
4、配电间、水管井预留板洞，设备安装后用防火材料封堵；设备管井检修门、电气用房门均用砌块砌筑200高门槛；所有管道井均先安装，后砌墙。
5、未放在管道井内的所有水管，均在二次装修时结合一侧柱子包柱做法详二次装修。
6、土建预留洞口如与相关水、电、暖通施工图有出入，以水、电、暖通施工图为准。
7、预埋管、预留洞说明：
1.空调预埋管：未注明尺寸时，管边距墙边或柱边100，具体位置详标准层平面图；预埋管长度与外墙的内外抹灰面平。
孔A：为ø75预埋硬塑空调管，管中距地2350，向外倾斜10°。
孔B：为ø75预埋硬塑空调管，管中距地150，向外倾斜10°。
8、各朝向采取遮阳措施：外窗采用百叶遮阳。

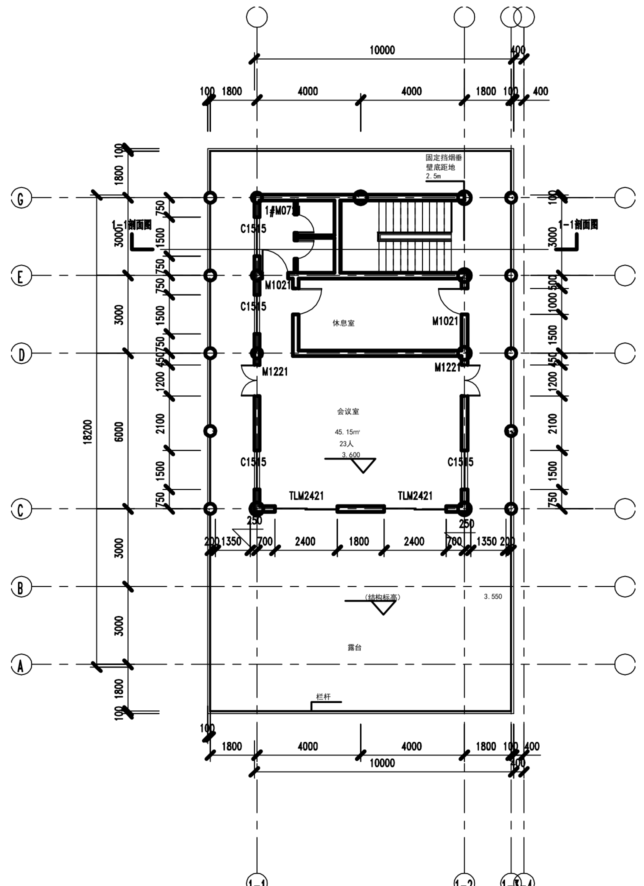

二层平面图 1：150

本层建筑面积：121.39㎡

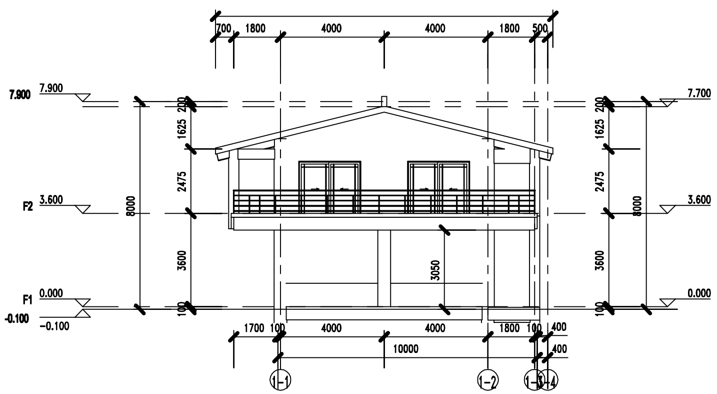

(1-1)~(1-4)轴立面 1：150

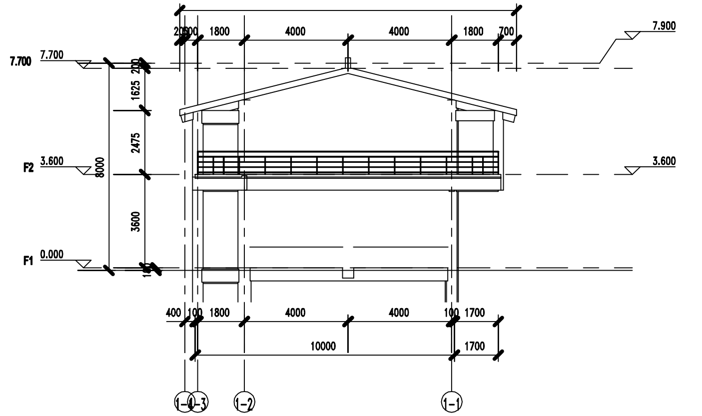

(1-4)~(1-1)轴立面 1：150

图例：

▭	190厚页岩烧结多孔砖（外墙）
▭	190厚或100厚页岩烧结多孔砖（内墙）
▬	钢筋混凝土墙
▭	防火隔墙
◺	消火栓
●	地漏、排立管

图例
仿木纹真石漆
浅棕色真石漆
灰麻真石漆
黄金麻真石漆
灰色西式陶瓦

合作单位

盖章区

华蓝设计（集团）有限公司
Hualan Design & Consulting Group
工程设计证书：甲级A145002

设计总负责人	徐洪涛	
注册师	徐洪涛	
执行设计总负责人		
制图人	刘思思	
设计人	姚福广	
专业负责人	黄丹萍	
校核人	黄丹萍	
审核人	徐洪涛	
审定人		

建设单位
龙州县花山岩画管理局
项目名称（子项名称）
左江花山岩画龙州监测（展示）分中心（1#游客接待中心）
图名
屋顶平面图 1-1剖面面 立面图
设计号 YJ2016111 | 设计阶段 初步设计
专业 建筑 | 日期 2020.10
版本号 V1
图号 JZ-102