会签专业	签名	会签专业	签名
建筑		电气	
结构		暖通空调	
给排水			

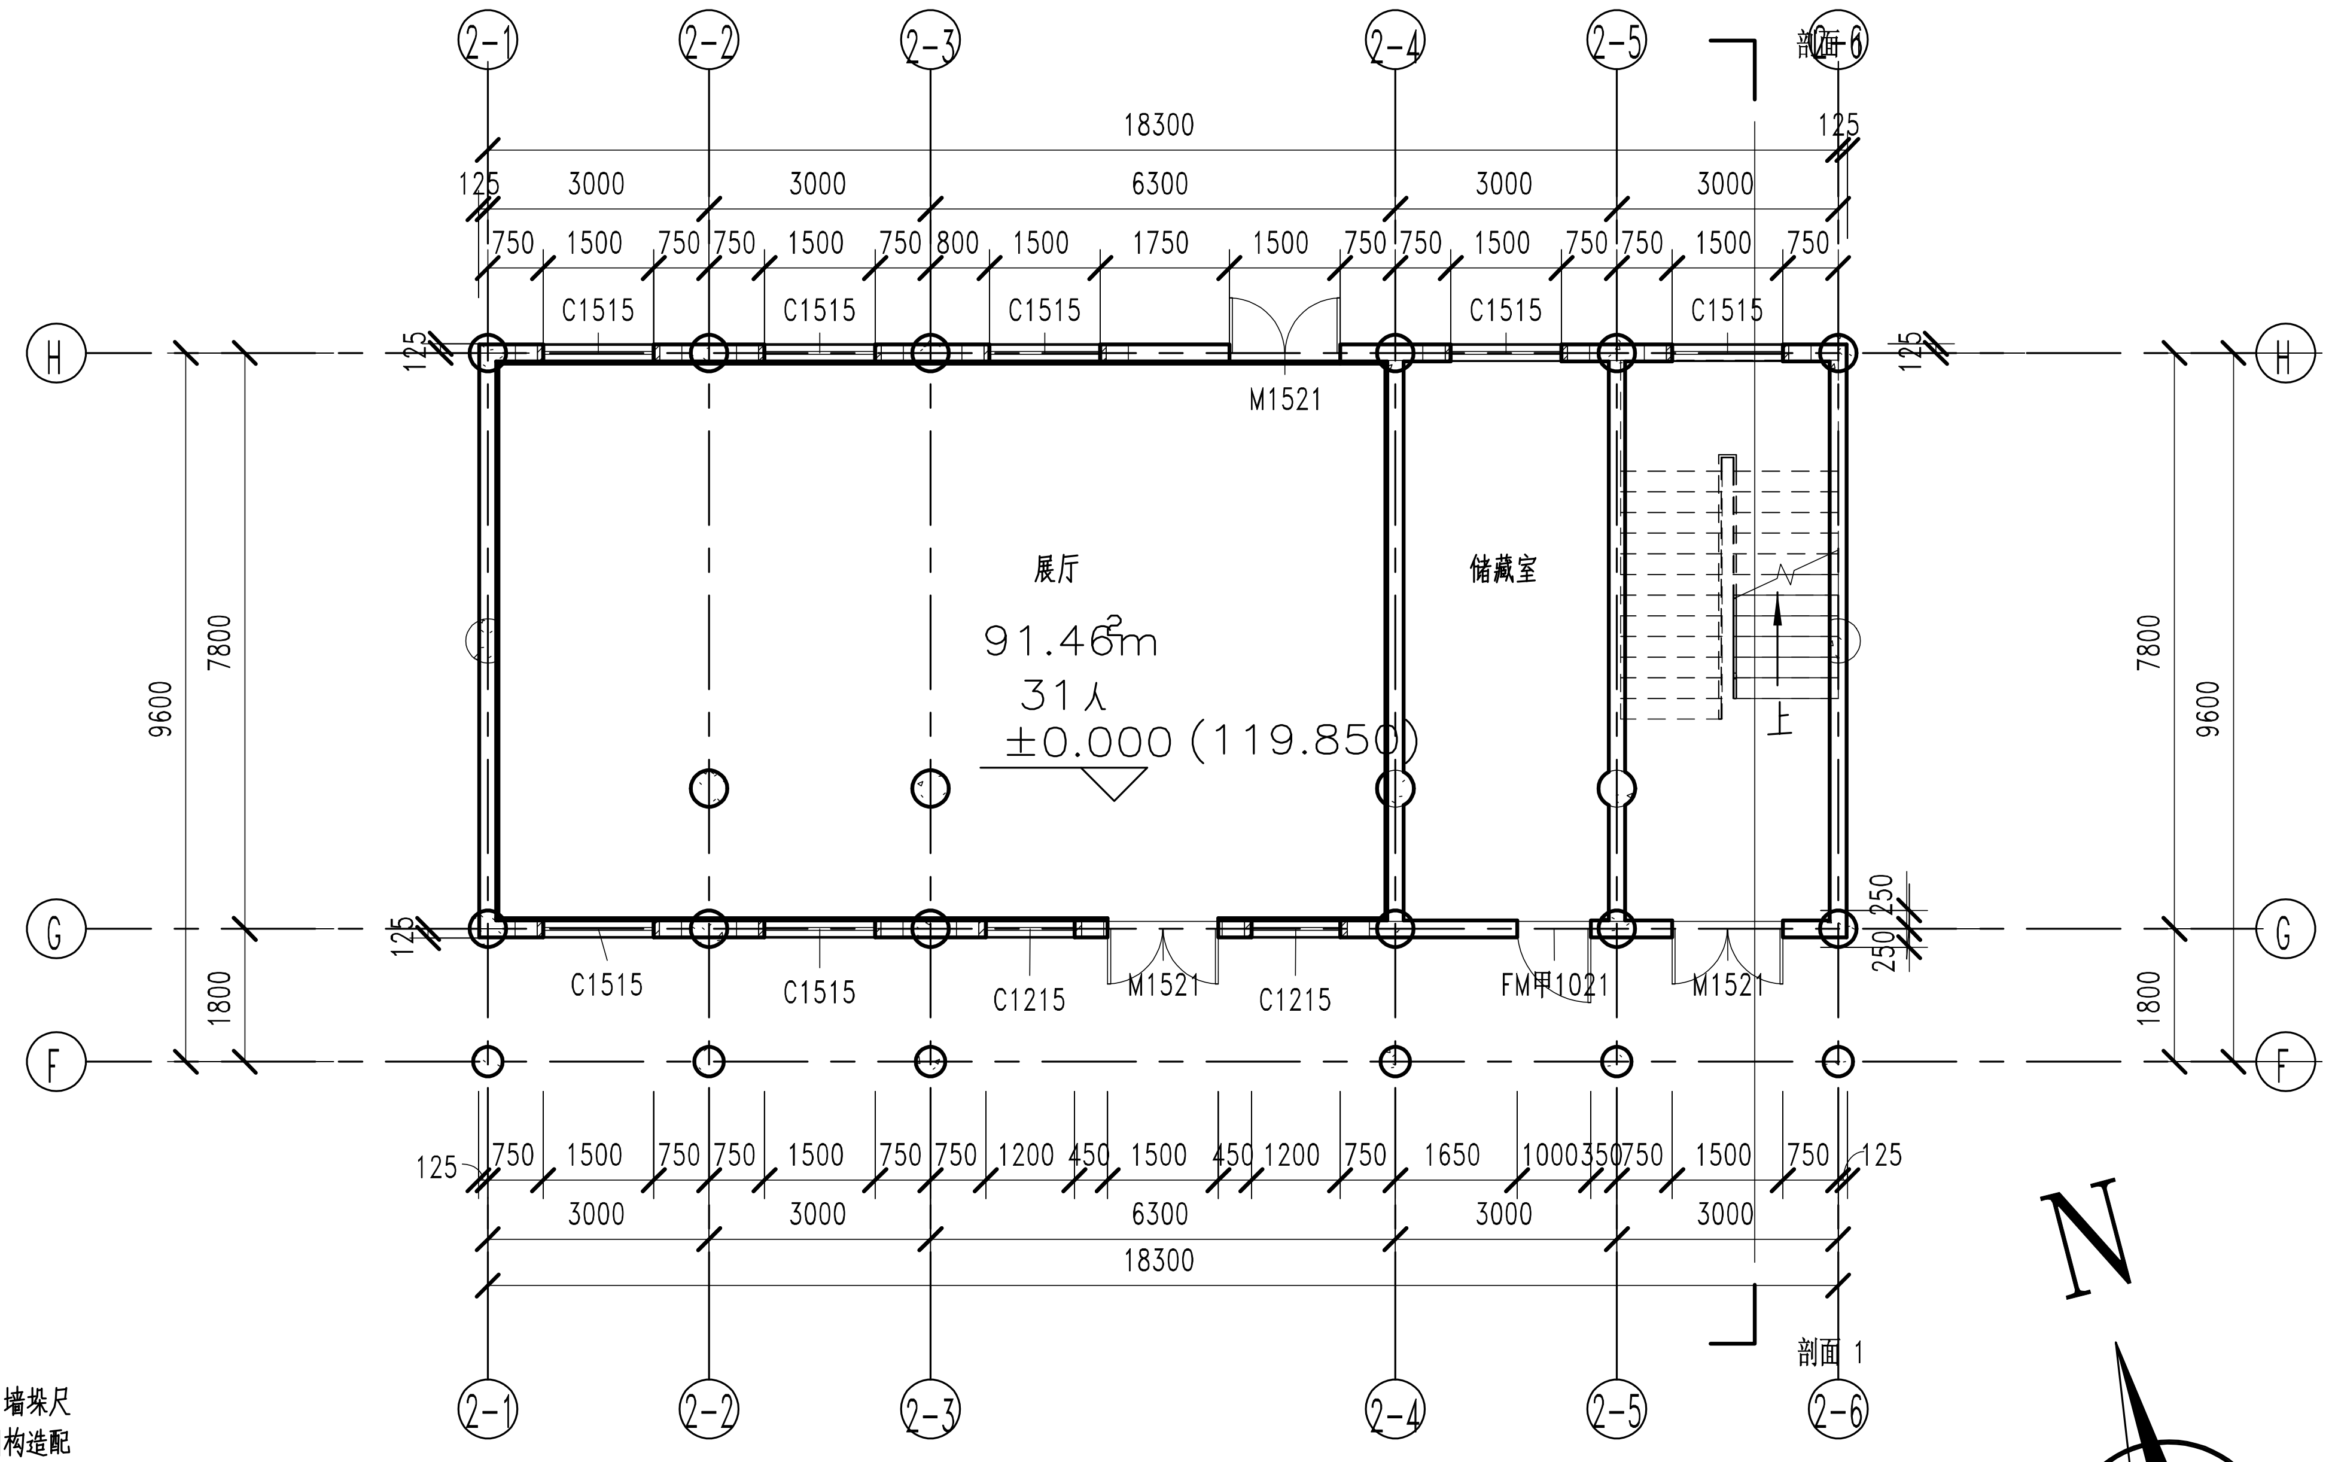

展厅
91.46m²
31人
±0.000 (119.850)
储藏室
C1515
C1215
M1521
FM甲1021
18300
9600
7800
1800
剖面 1

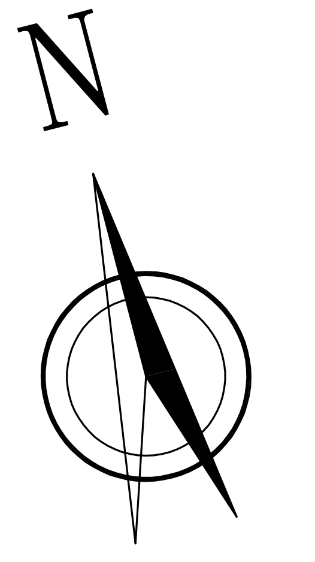

一层平面图 1:150

本层建筑面积: 148.00m²
建筑占地面积: 148.00m²
总建筑面积: 296.00m²

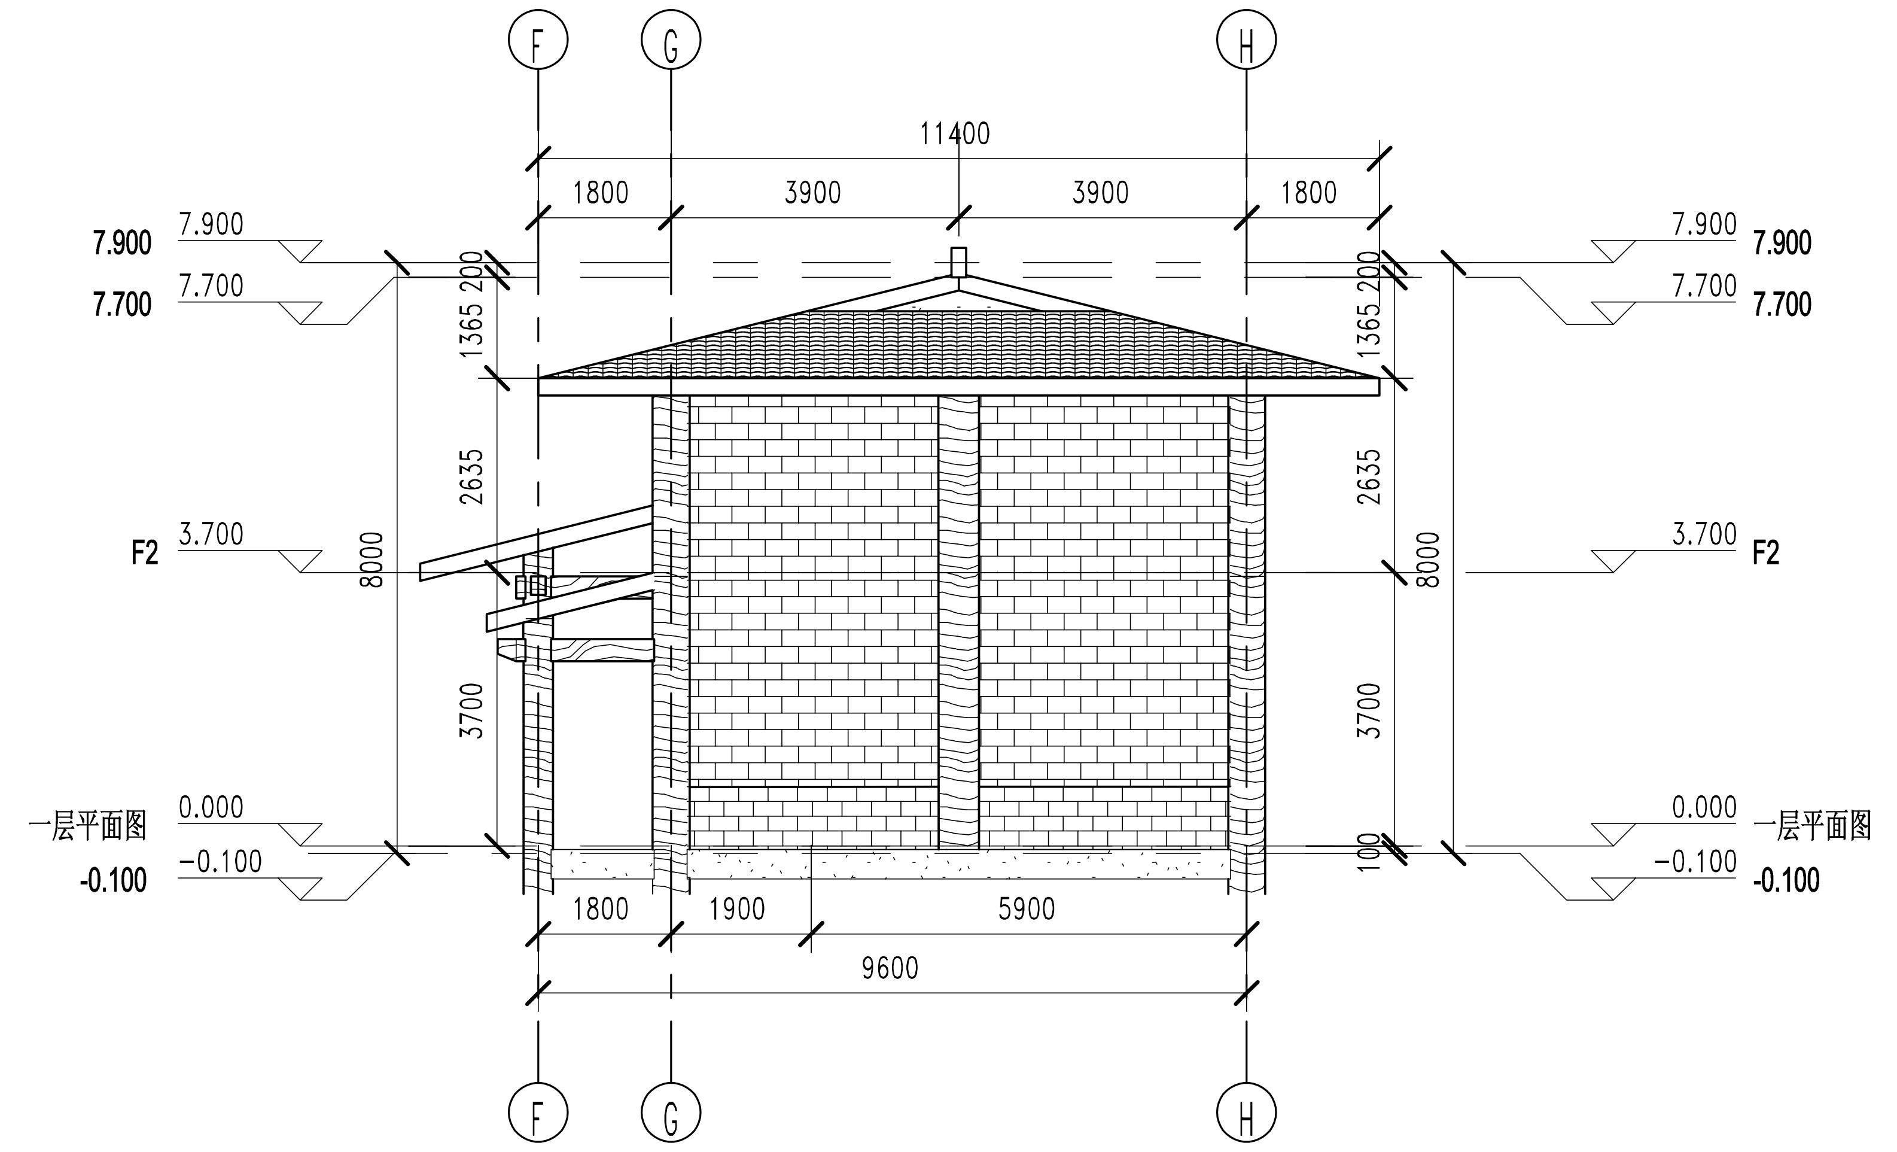

11400
1800
3900
7.900
7.700
F2
3.700
8000
2635
3700
1365
200
100
0.000
-0.100
一层平面图
1900
5900
9600

Ⓕ~Ⓗ轴立面图 1:150

平面说明:

、除注明外，门垛宽均为100.与结构相交的墙体、墙垛尺寸较小（小于100的，砌块墙体较难砌筑的）均采用构造配筋做成钢筋砼C20墙体，与柱同时浇筑。

▬ 为消火栓位置，混凝土墙面明装，砖墙面全埋，墙体留洞详水施图。

、除注明外，卫生间完成面与相邻室内楼地面低15mm,并向地漏找0.5%坡。

、配电间、水管井预留板洞，设备安装后用防火材料封堵；设备管井检修门、电气用房门均用砌块砌筑200高门槛；所有管道井均先安装，后砌墙。

、未放在管道井内的所有水管，均在二次装修时结合一侧柱子包柱做法详二次装修。

、土建预留洞口如与相关水、电、暖通施工图有出入，以水、电、暖通施工图为准。

、预埋管、预留洞说明:

1.空调预埋管：未注明尺寸时，管边距墙边或柱边100，具体位置详标准层平面图；预埋管长度与外墙的内外抹灰面平。

孔A：为ø75预埋硬塑空调管，管中距地2350，向外倾斜10°。

孔B：为ø75预埋硬塑空调管，管中距地150，向外倾斜10°。

、各朝向采取遮阳措施：外窗采用百叶遮阳。

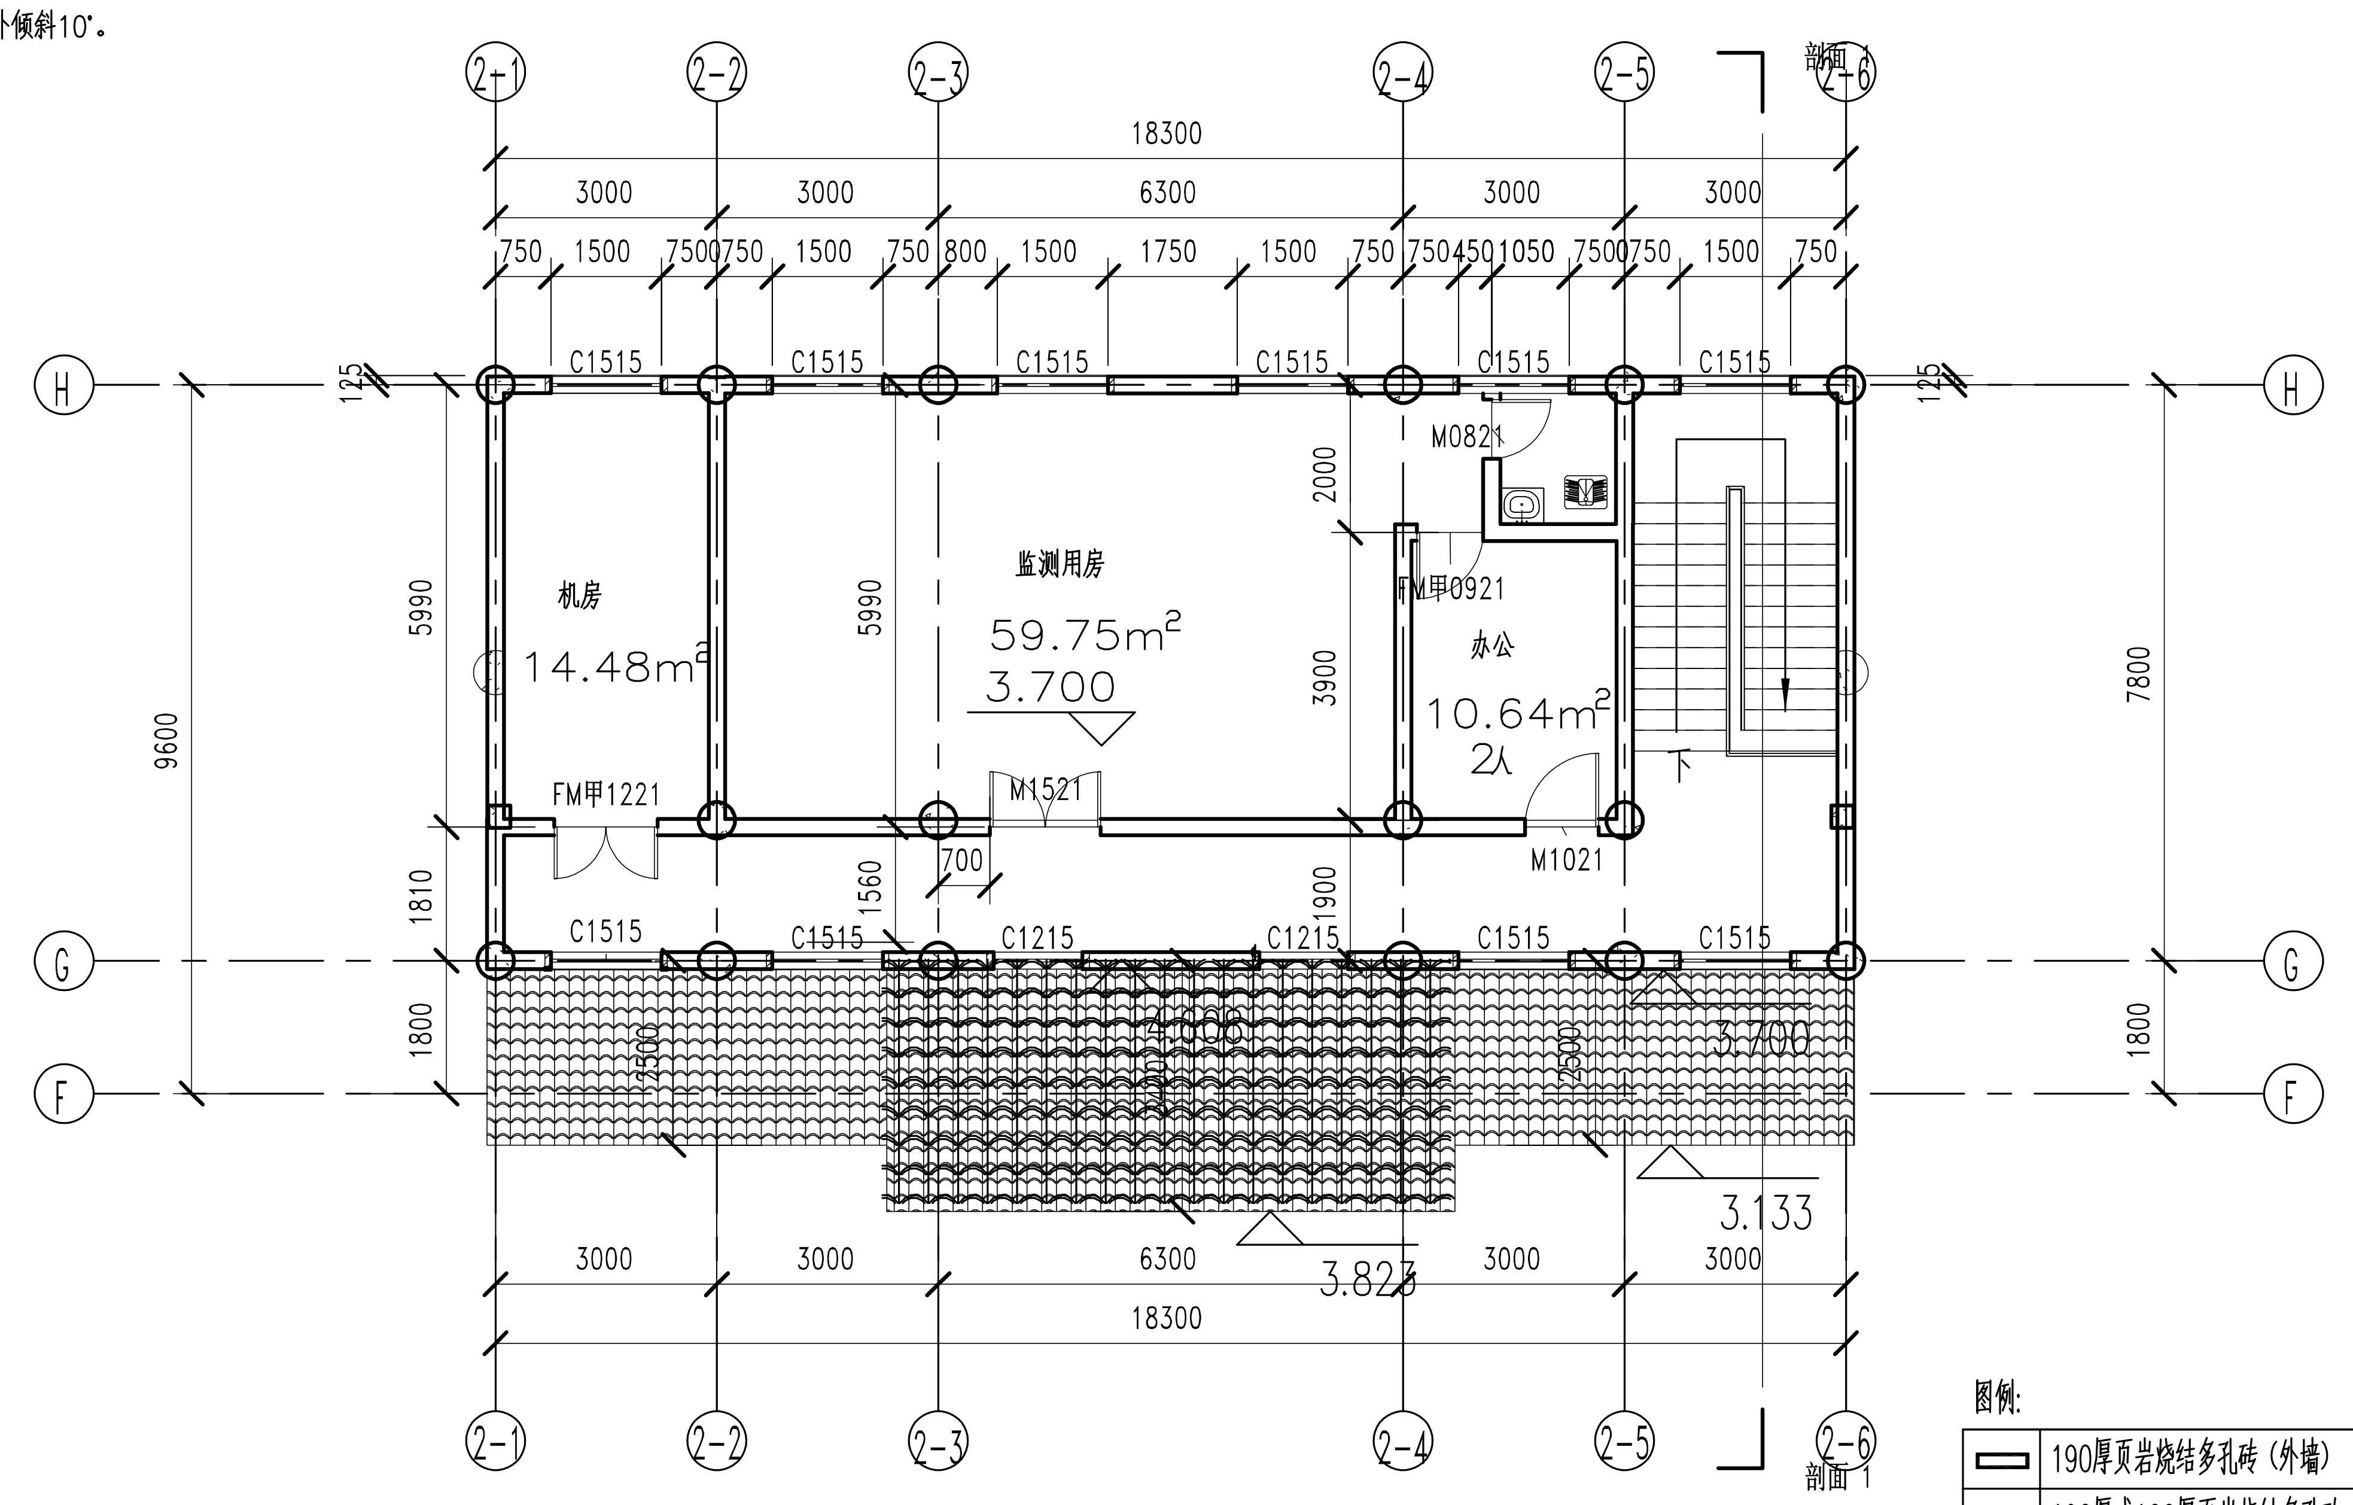

机房
14.48m²
监测用房
59.75m²
3.700
办公
10.64m²
2人
FM甲1221
M1521
FM甲0921
M0821
M1021
C1515
C1215
下
3.823
3.133
18300
9600
7800
剖面 1

二层平面图 1:150

本层建筑面积: 148.00m²

图例:

▭	190厚页岩烧结多孔砖（外墙）
▭	190厚或100厚页岩烧结多孔砖（内墙）
■	钢筋混凝土墙
▭	防火隔墙
◪	消火栓
●	地漏、排立管

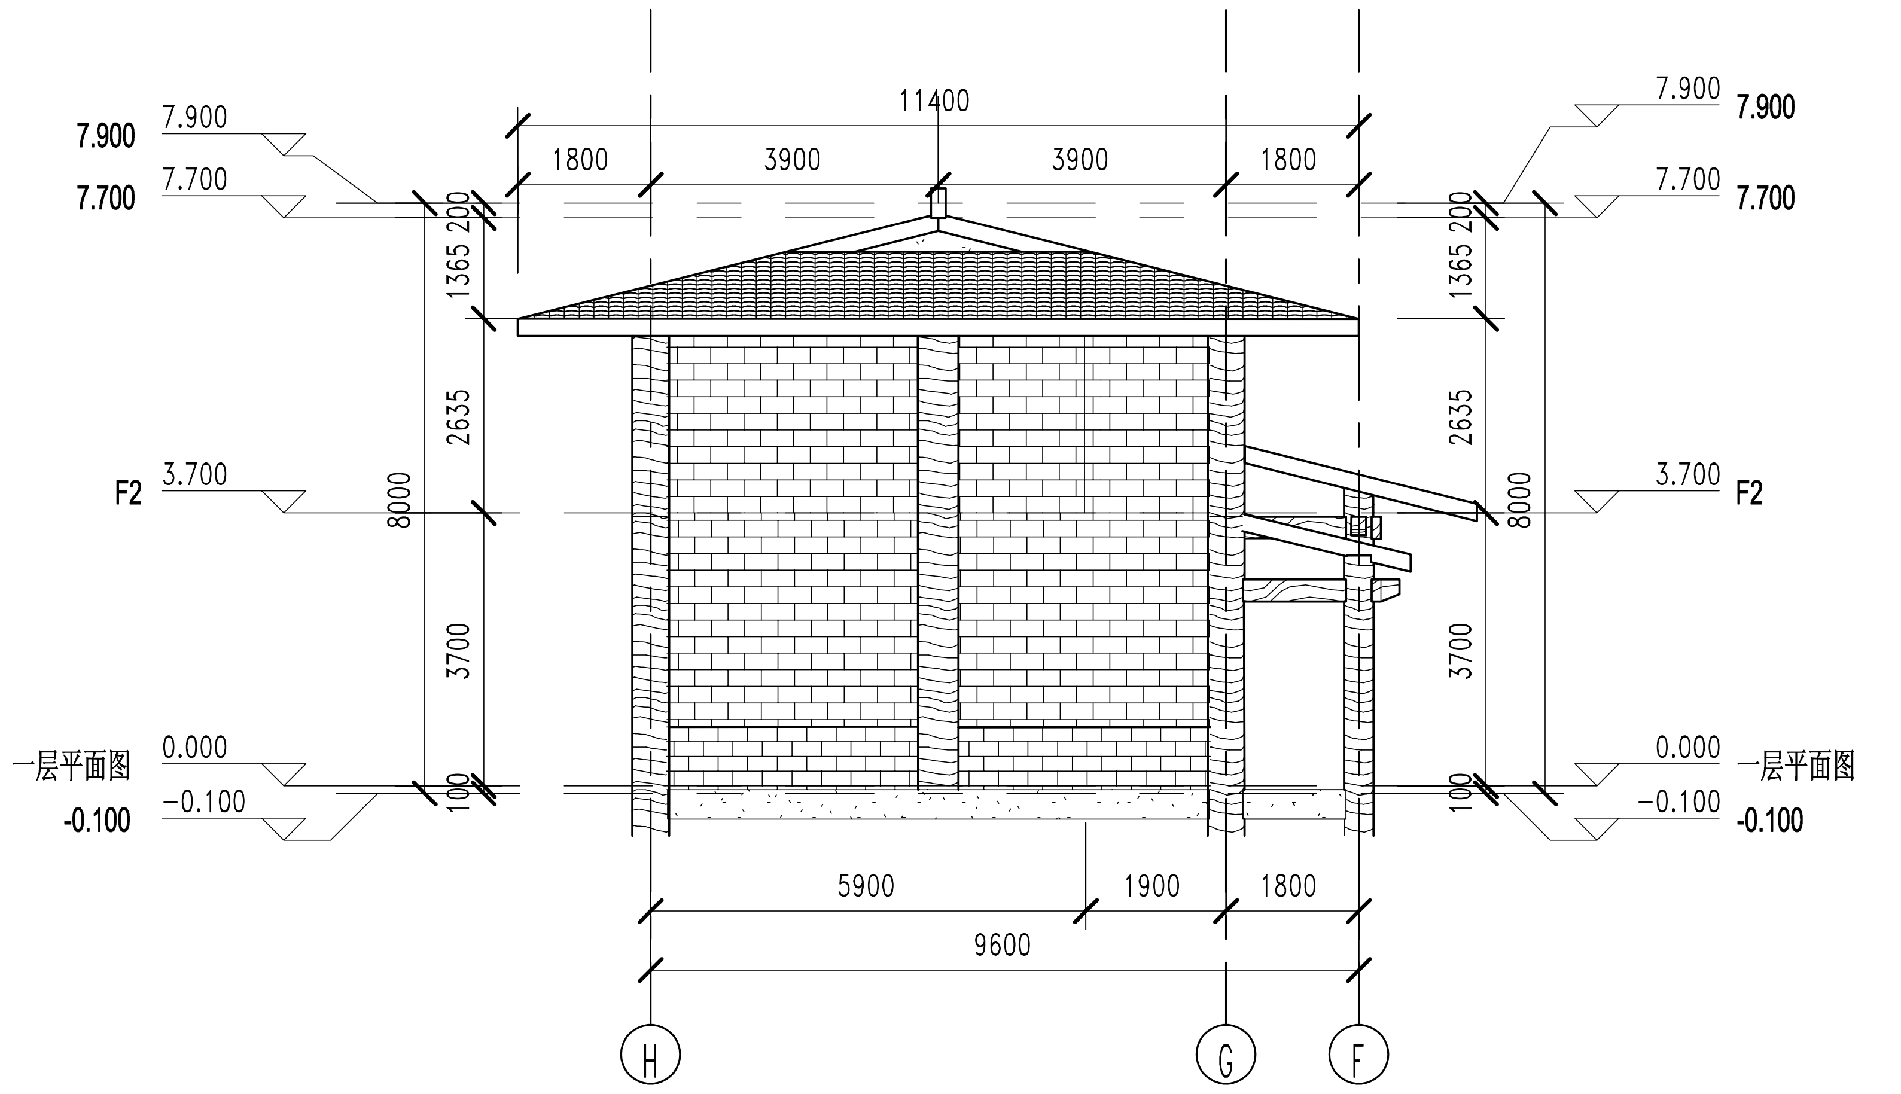

11400
1800
3900
7.900
7.700
F2
3.700
8000
2635
3700
1365
200
100
0.000
-0.100
一层平面图
5900
1900
9600

Ⓗ~Ⓕ轴立面图 1:150

图例

▨	仿木纹真石漆
▦	浅棕色真石漆
▦	灰麻真石漆
▥	黄金麻真石漆
▨	灰色西式陶瓦

合作单位

盖章区

华蓝设计(集团)有限公司
Hualan Design & Consulting Group
工程设计证书：甲级A145002842

设计总负责人	徐洪涛	
注册师	徐洪涛	
执行设计总负责人		
制图人	刘思思	
设计人	姚福广	
专业负责人	黄丹萍	
校核人	黄丹萍	
审核人	徐洪涛	
审定人		

建设单位
龙州县花山岩画管理局

项目名称（子项名称）
左江花山岩画龙州监测（展示）分中心（2#展厅）

图名
一层平面图 二层平面图
F~H轴立面图 H~F轴立面图

设计号	设计阶段
YJ2016111	初步设计
专业	日期
建筑	2020.10

版本号
V1

图号
JZ-101