




会签专业	签 名	会签专业	签 名
建筑		电气	
结构		暖通空调	
给排水			

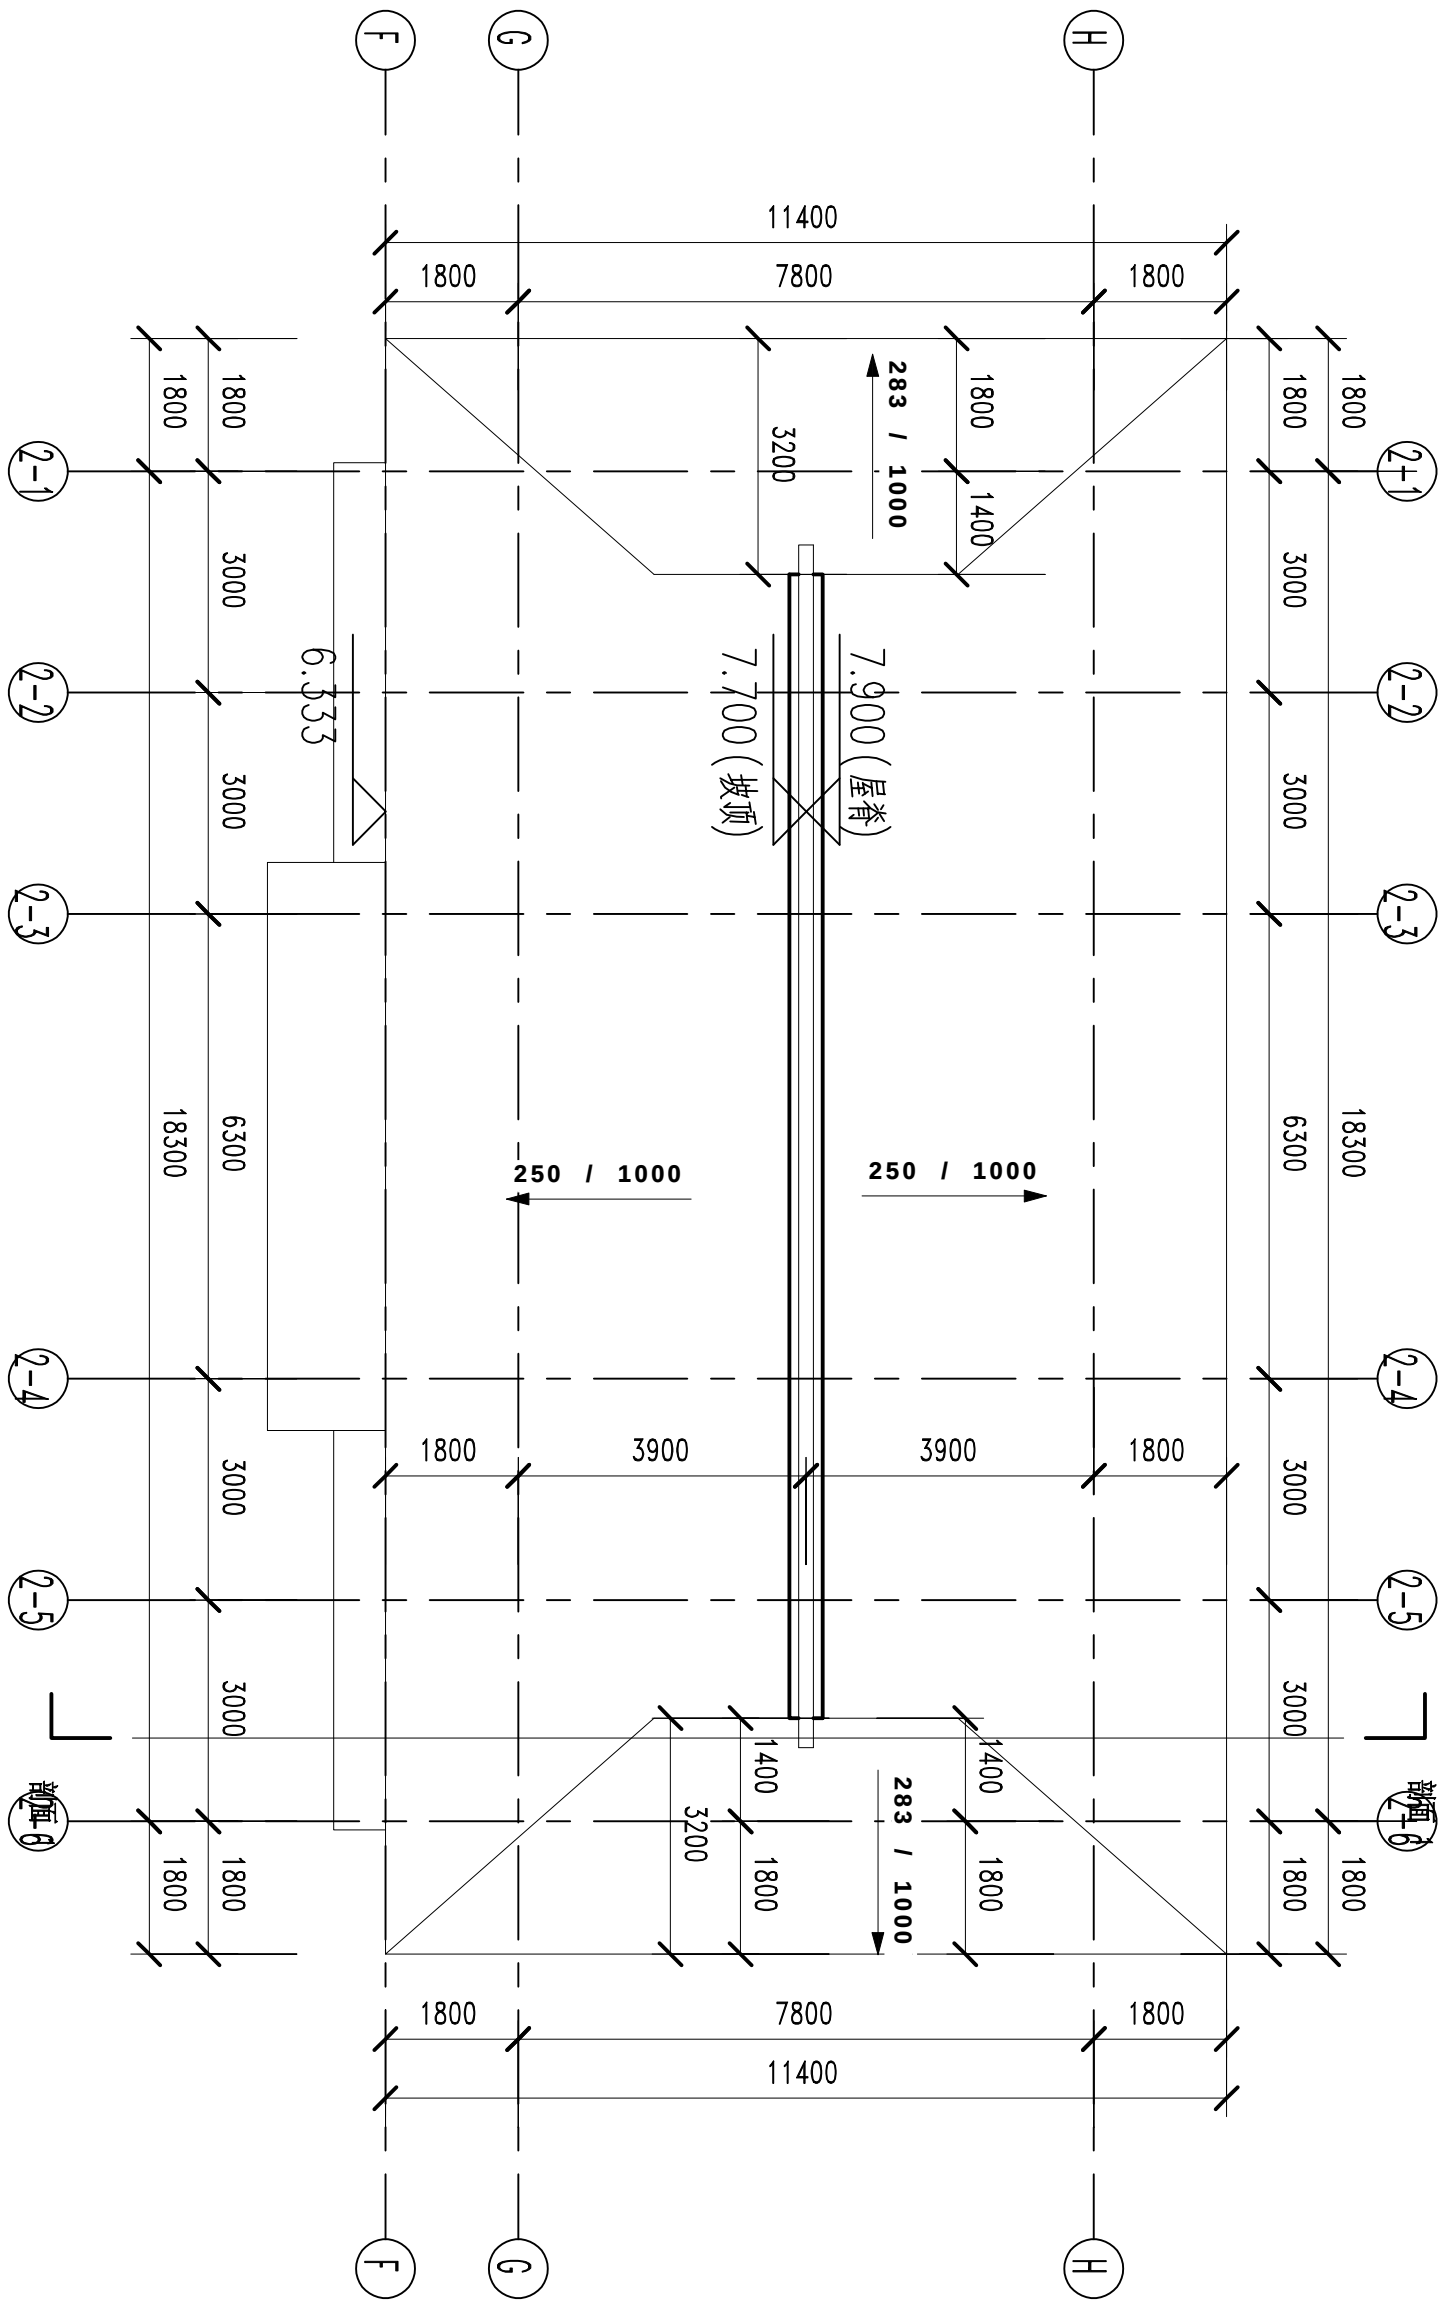


屋顶层平面图 1:150

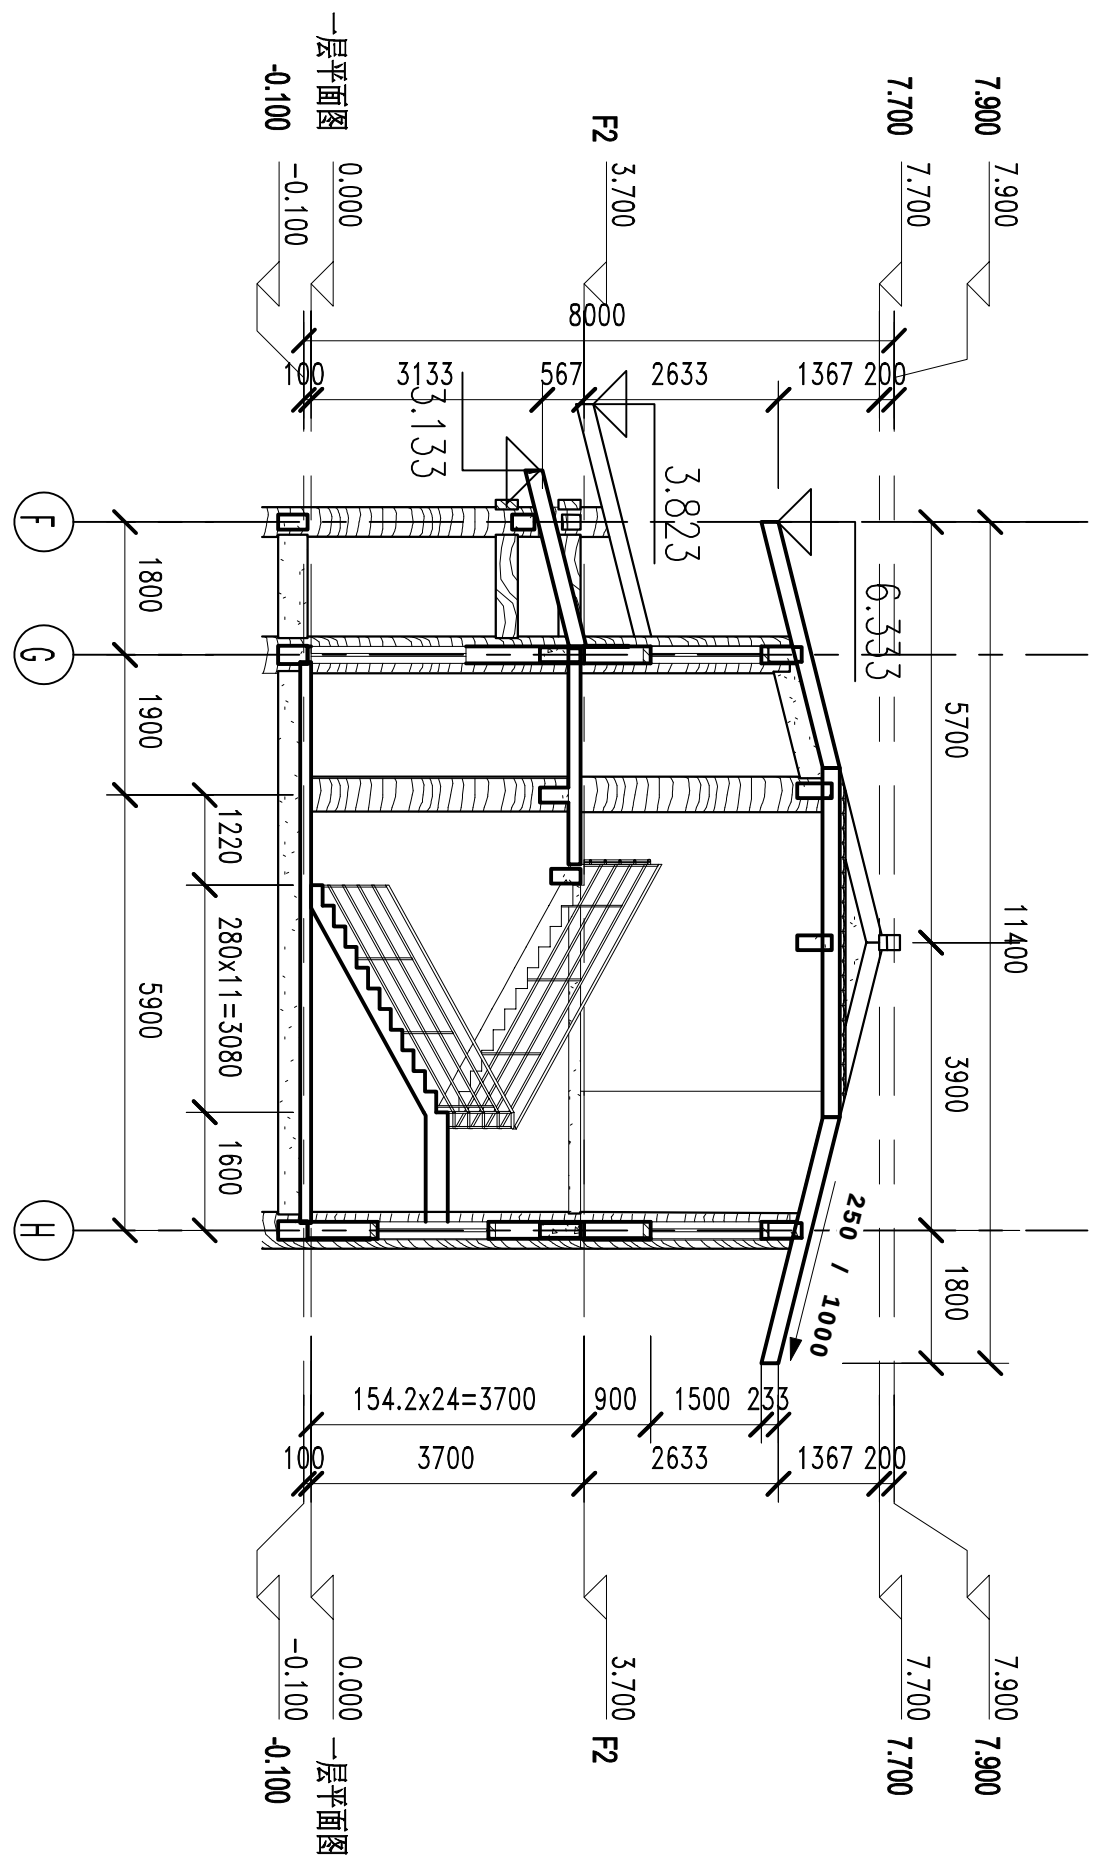

1-1剖面图 1:150

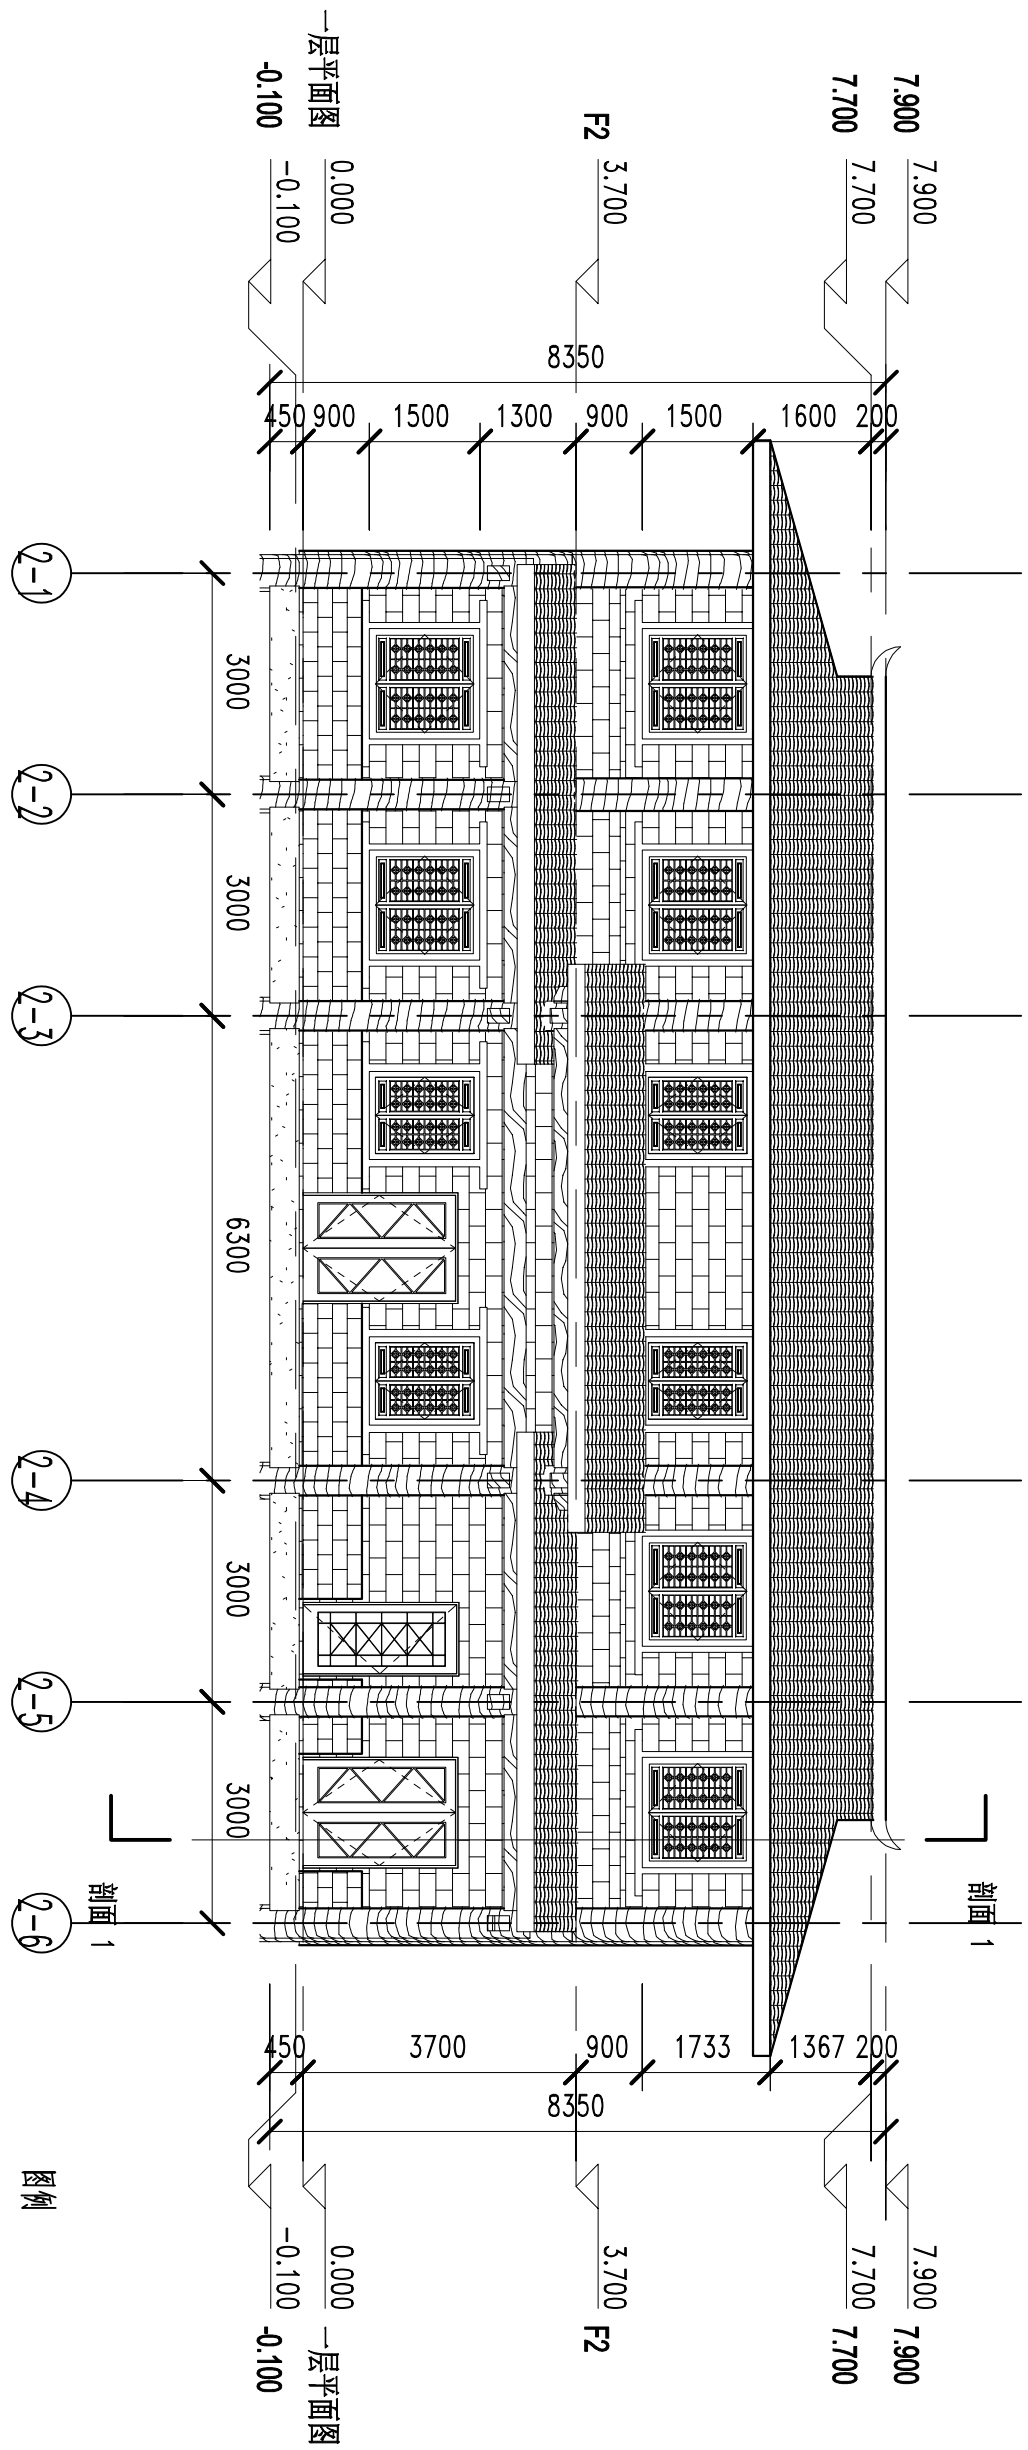

1-5~2-7轴立面图 1:150

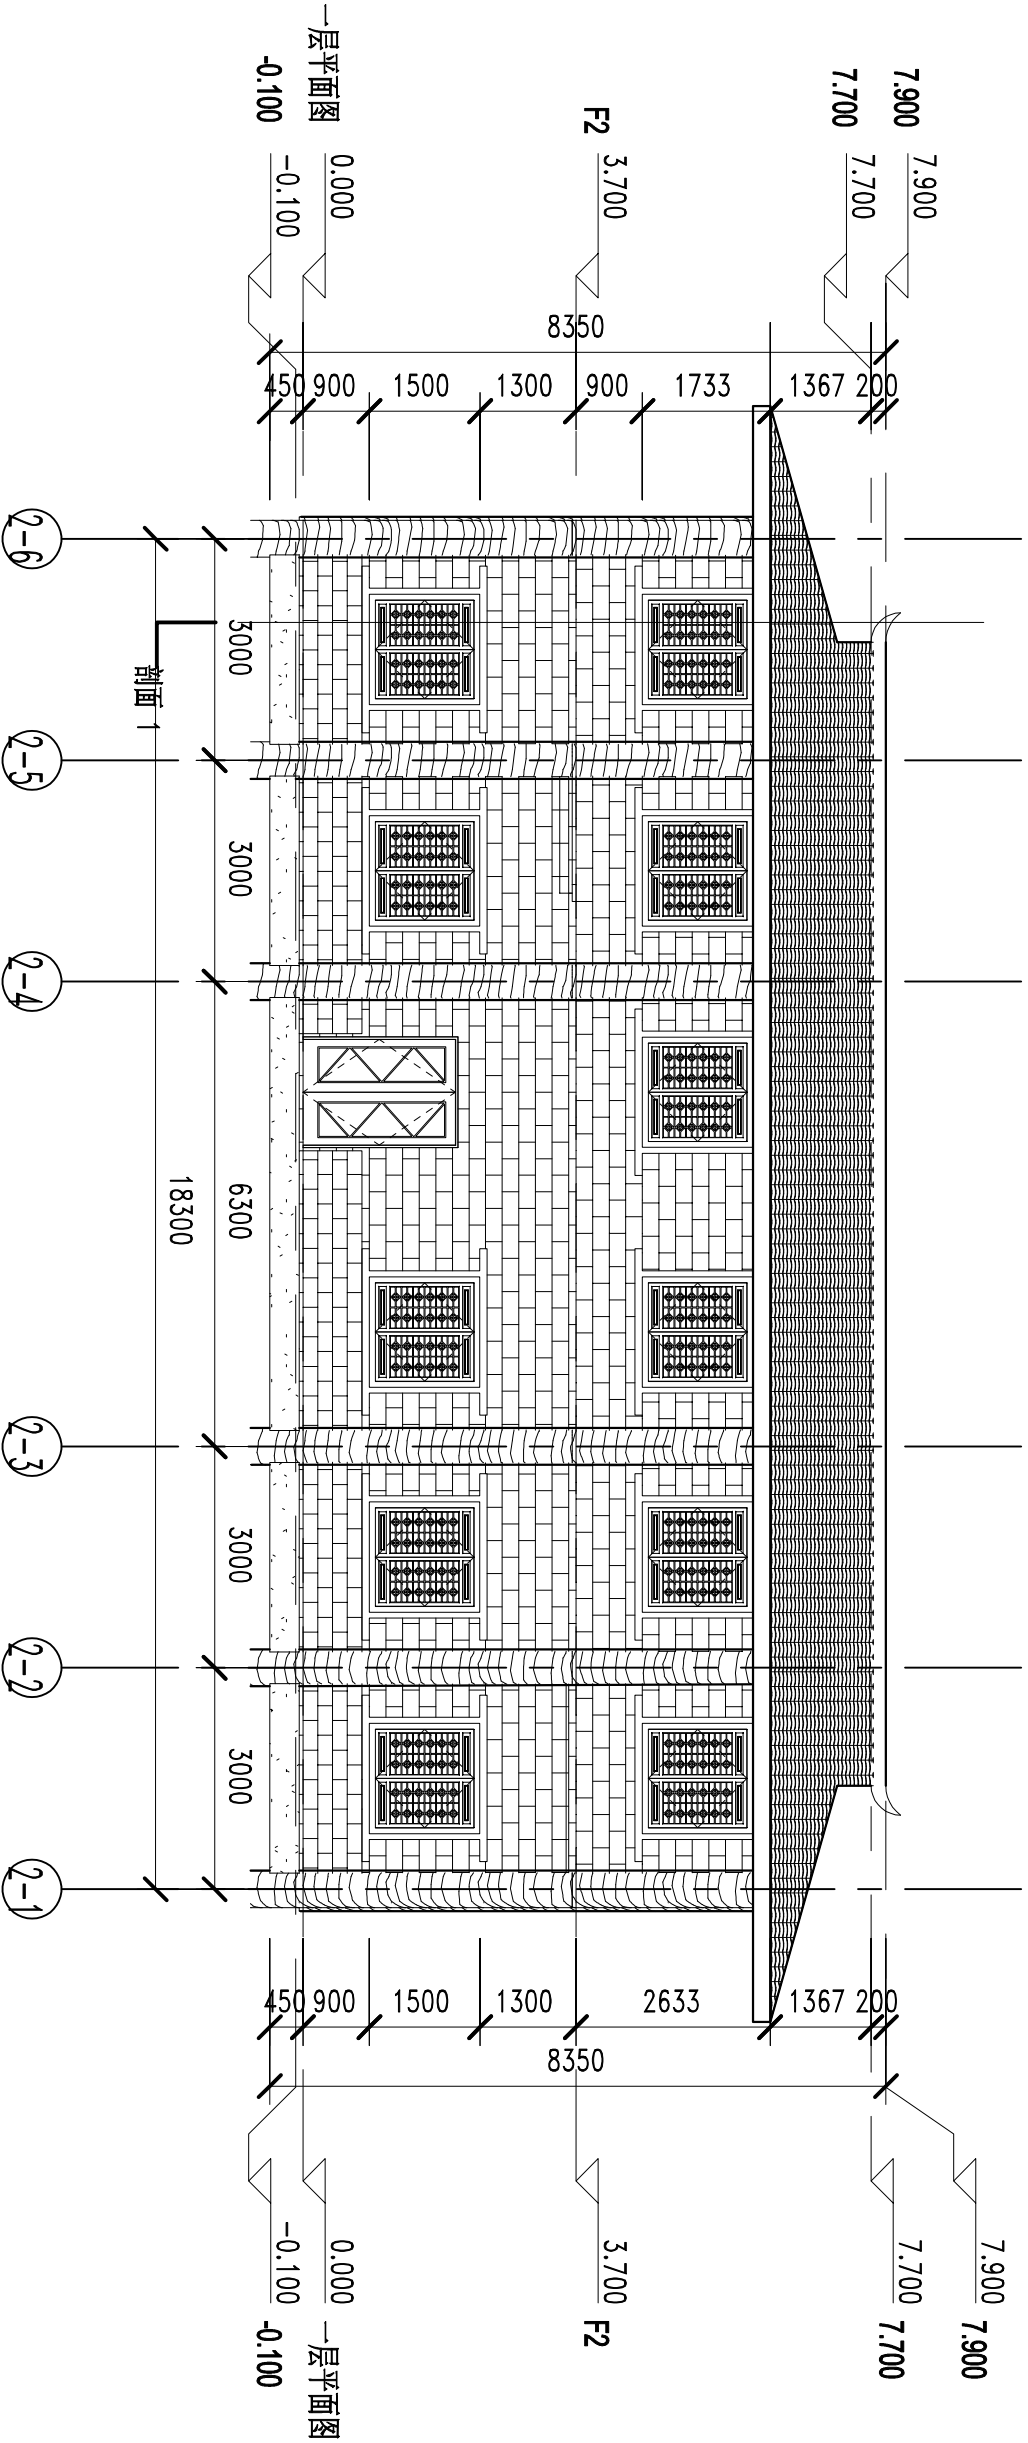

2-7~1-5轴立面图 1:150

垂展区

华 盛 设 计
Hualien Design & Consult Co., Ltd.

工程设计证书: 中设A(45802642)

注册师 徐洪涛

设计负责人 刘思思

制图人 姚福广

设计人 黄丹萍

专业负责人

校核人 黄丹萍

审核人 徐洪涛

建设单位 龙州县花山岩画管理局

项目名称 《千崖名寨》

左江花山岩画龙州监测

(展示) 分中心

(2#展厅)

图名 屋顶平面图 1-1剖面图

设计号 VJ2016111 设计阶段 初步设计

专业 建筑 日期 2020.10

版本号 1.02

合作单位