会签专业	签名
电气	
暖通空调	
建筑	
结构	
给排水	

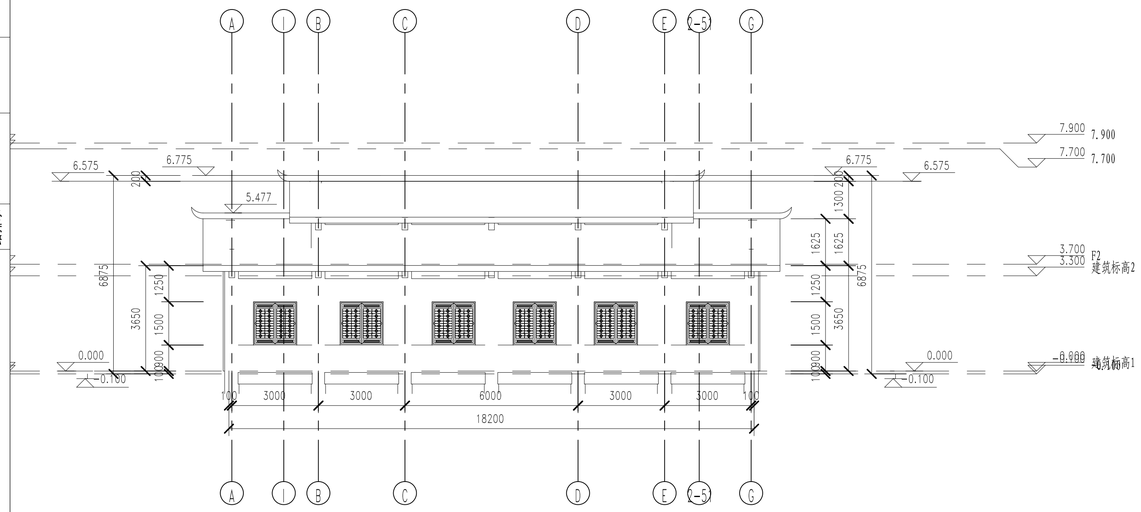

Ⓐ~Ⓕ轴立面图 1:150

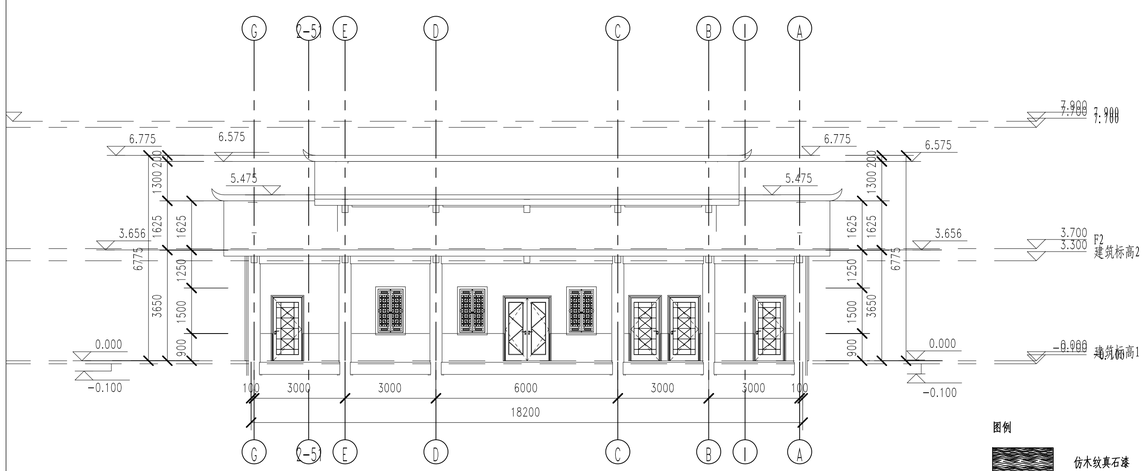

Ⓕ~Ⓐ轴立面图 1:150

图例

- 仿木纹真石漆
- 浅棕色真石漆
- 灰麻真石漆
- 黄金麻真石漆
- 灰色西式陶瓦

门窗表

类型	设计编号	洞口尺寸(mm)	数量	页次	选用型号	备注
普通门	M1021	1000X2100	3			成品塑钢门
	M1521	1500X2100	1			成品塑钢门
甲级防火门	FM甲1021	1000X2100	1			（甲级防火要求）经消防部分认证产品
普通窗	C0915	900X1500	3			90系列中空玻璃
	C1515	1500X1500	6			90系列中空玻璃

附注：

1、规范标准参考依据

《建筑玻璃应用技术规程》JGJ 113-2015　《建筑安全玻璃管理规定》发改运行[2003]2116号

《建筑外门窗气密、水密、抗风压性能分级及检测方法》（GB/T 7106-2008）

《建筑外门窗空气声隔声性能分级及检测方法》（GB/T8485-2008）

《建筑幕墙》（GB/T 21086-2007）

《建筑外门窗保温性能分级及检测方法》（GB/T8484-2008）

2、所有玻璃门窗立面分格均为洞口尺寸。门窗制作应扣除安装尺寸，须得现场实测尺寸后方可加工安装。

3.门窗启线表示方法：实线表示外开，虚线表示内开，实线加虚线表示双向开启，箭头表示推拉门窗，无线表示固定窗，∧表示上悬窗，∠表示平开门窗，折点表示窗扇固定端。推拉窗及外开窗应有加强牢固窗扇及防脱落的措施。

4、外墙窗说明：

1）除特别注明外，本工程铝合金门窗选用深灰色彩铝型材，采用普通铝合金窗+无色中空透明玻璃（6+9A+6）。

2）钢化玻璃厚度为6厚或由幕墙公司设计，使用部位：面积大于1.5平方米的窗玻璃；玻璃底边离最终装修面小于500mm的落地窗。7层及7层以上建筑物外开窗（上悬窗扇）；玻璃幕墙；开启的无框玻璃门扇（厚度12）。

5、室内铝合金玻璃门窗说明：

1）采用断热铝合金窗框无色透明玻璃。

2）钢化玻璃厚度及使用部位：面积大于1.5平方米的窗玻璃；玻璃底边离最终装修面小于500mm的落地窗。窗使用的钢化玻璃厚度为6厚，铝合金框门扇使用的钢化玻璃厚度为6厚，无框玻璃门采用12厚。

3）普通玻璃面积小于0.9平方米时玻璃6厚；玻璃面积大于0.9平方米，玻璃厚度由门窗公司二次设计负责。

6、门窗使用钢化玻璃的位置要求详本说明第4、5条。

7、无特别注明外，防火门为常闭状态；常开防火门需做联控。防火疏散门和防火墙上的防火门应在门的疏散方向安装单向闭门器，管井检修门应安装暗藏式插销以防误开。

8、卫生间、浴室等处的门应作防腐处理。

9、门窗的设计制作、安装均应由业主另行委托有资质的专业公司承担。建筑的门窗物理性能（抗风压性、水密性、气密性、保温性、采光性等）需符合国家有关规范，技术指标应达到国家有关标准。

10、门窗大样所表示的H为每层楼板面标高，框料系列仅作参考，由铝合金门窗公司二次设计，经过计算再做确定。

合作单位

盖章区

华蓝设计（集团）有限公司
Hualan Design & Consulting Group
工程设计证书：甲级A145002842

设计总负责人	徐洪涛	
注册师	徐洪涛	
执行设计总负责人		
制图人	刘思思	
设计人	刘思思	
专业负责人	黄丹萍	
校核人	黄丹萍	
审核人	徐洪涛	
审定人		

建设单位

龙州县花山岩画管理局

项目名称（子项名称）

左江花山岩画龙州监测（展示）分中心

图名

建筑设计说明（一）

设计号	设计阶段
YJ2016111	初步设计
专业	日期
建筑	2020.10

版本号

V1

图号

JZ-002(通)