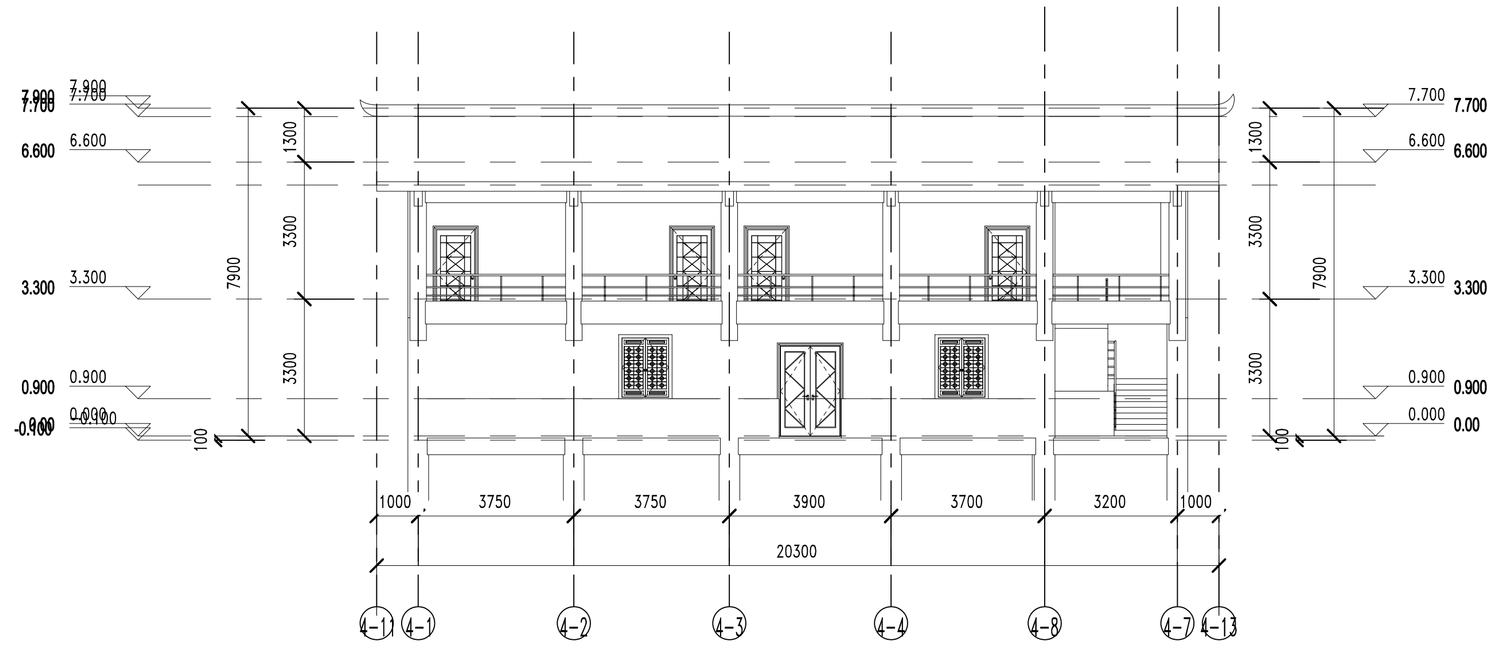

4-1～4-6轴立面图 1:150

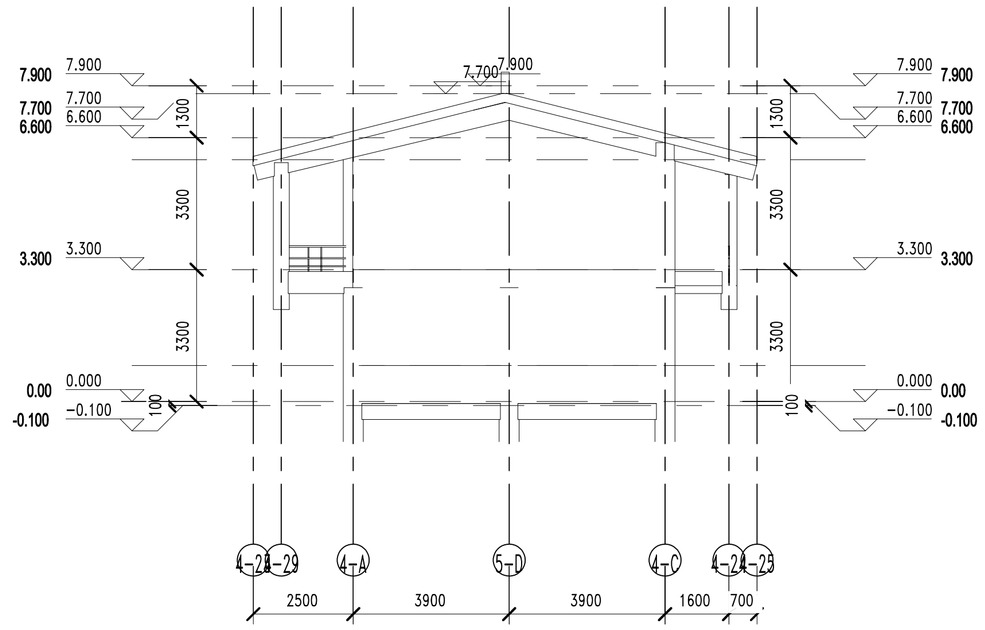

4-A～4-C轴立面图 1:150

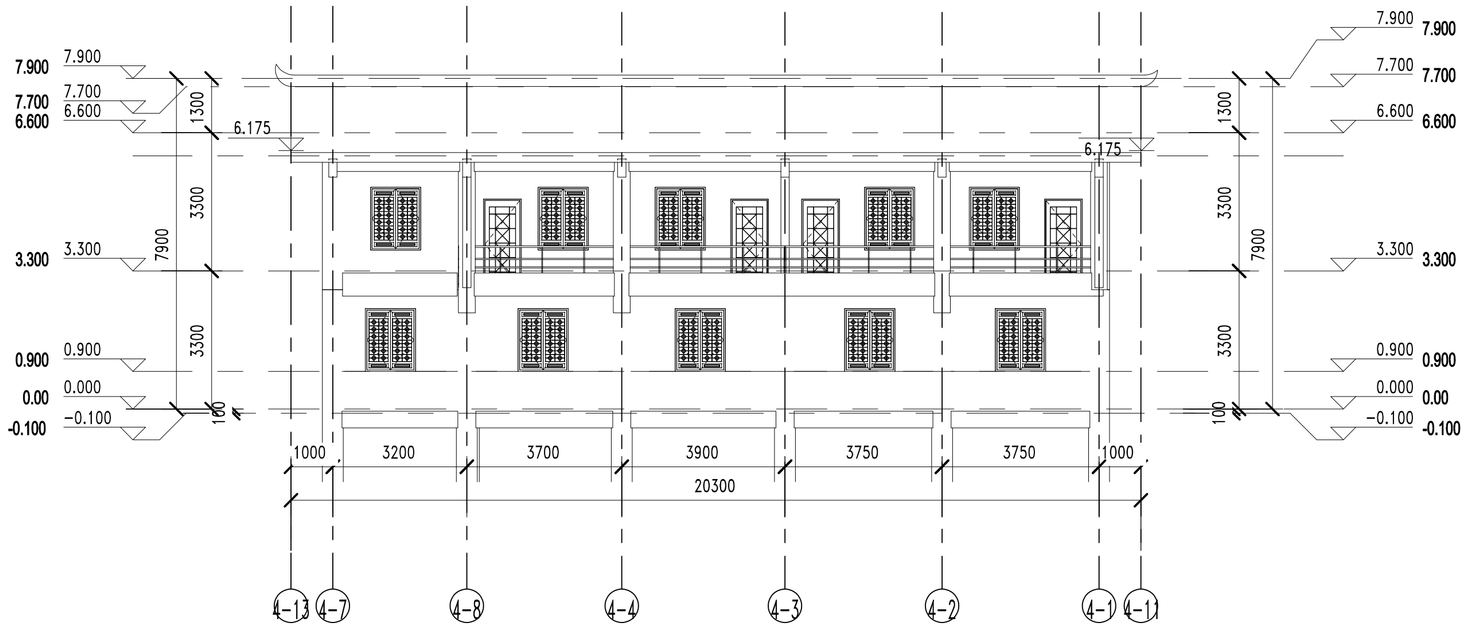

4-1～4-6轴立面图 1:150

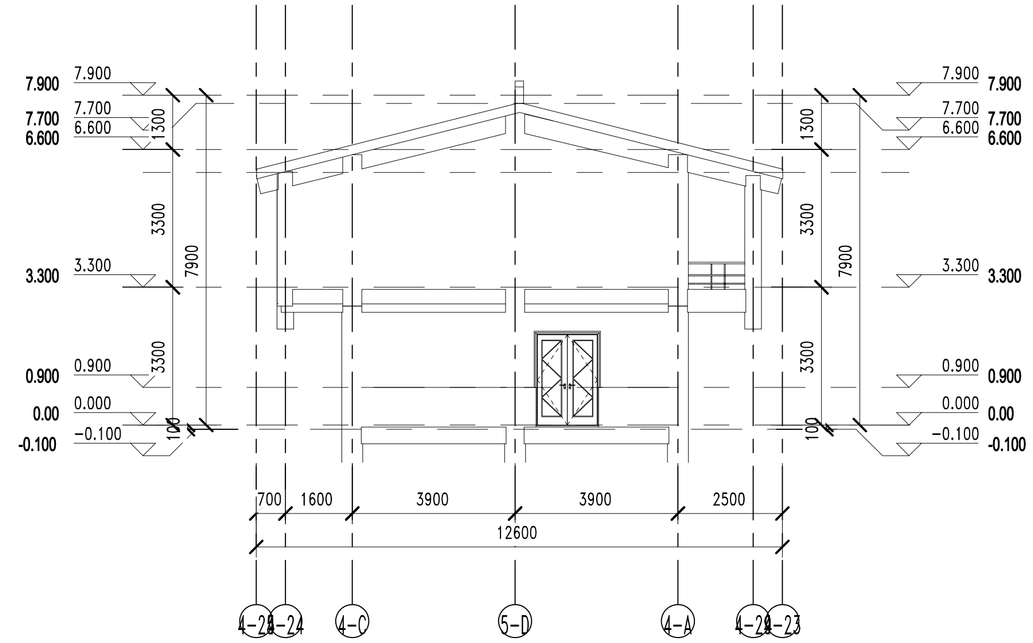

4-C～4-A轴立面图 1:150

图例

- 仿木纹真石漆
- 浅棕色真石漆
- 灰麻真石漆
- 黄金麻真石漆
- 灰色西式陶瓦

会签专业 建筑 结构 给排水 电气 暖通空调 签名

合作单位

盖章区

华蓝设计(集团)有限公司
Hualan Design & Consulting Group
工程设计证书：甲级A145002842

设计总负责人	徐洪涛	
注册师	徐洪涛	
执行设计总负责人		
制图人	刘思思	
设计人	姚福广	
专业负责人	黄丹萍	
校核人	黄丹萍	
审核人	徐洪涛	
审定人		

建设单位
龙州县花山岩画管理局

项目名称（子项名称）
左江花山岩画龙州监测（展示）分中心（4#宿舍楼）

图名
立面图

设计号 YJ2016111	设计阶段 施工图
专业 建筑	日期 2020.10
版本号 V1	
图号 JZ-201	