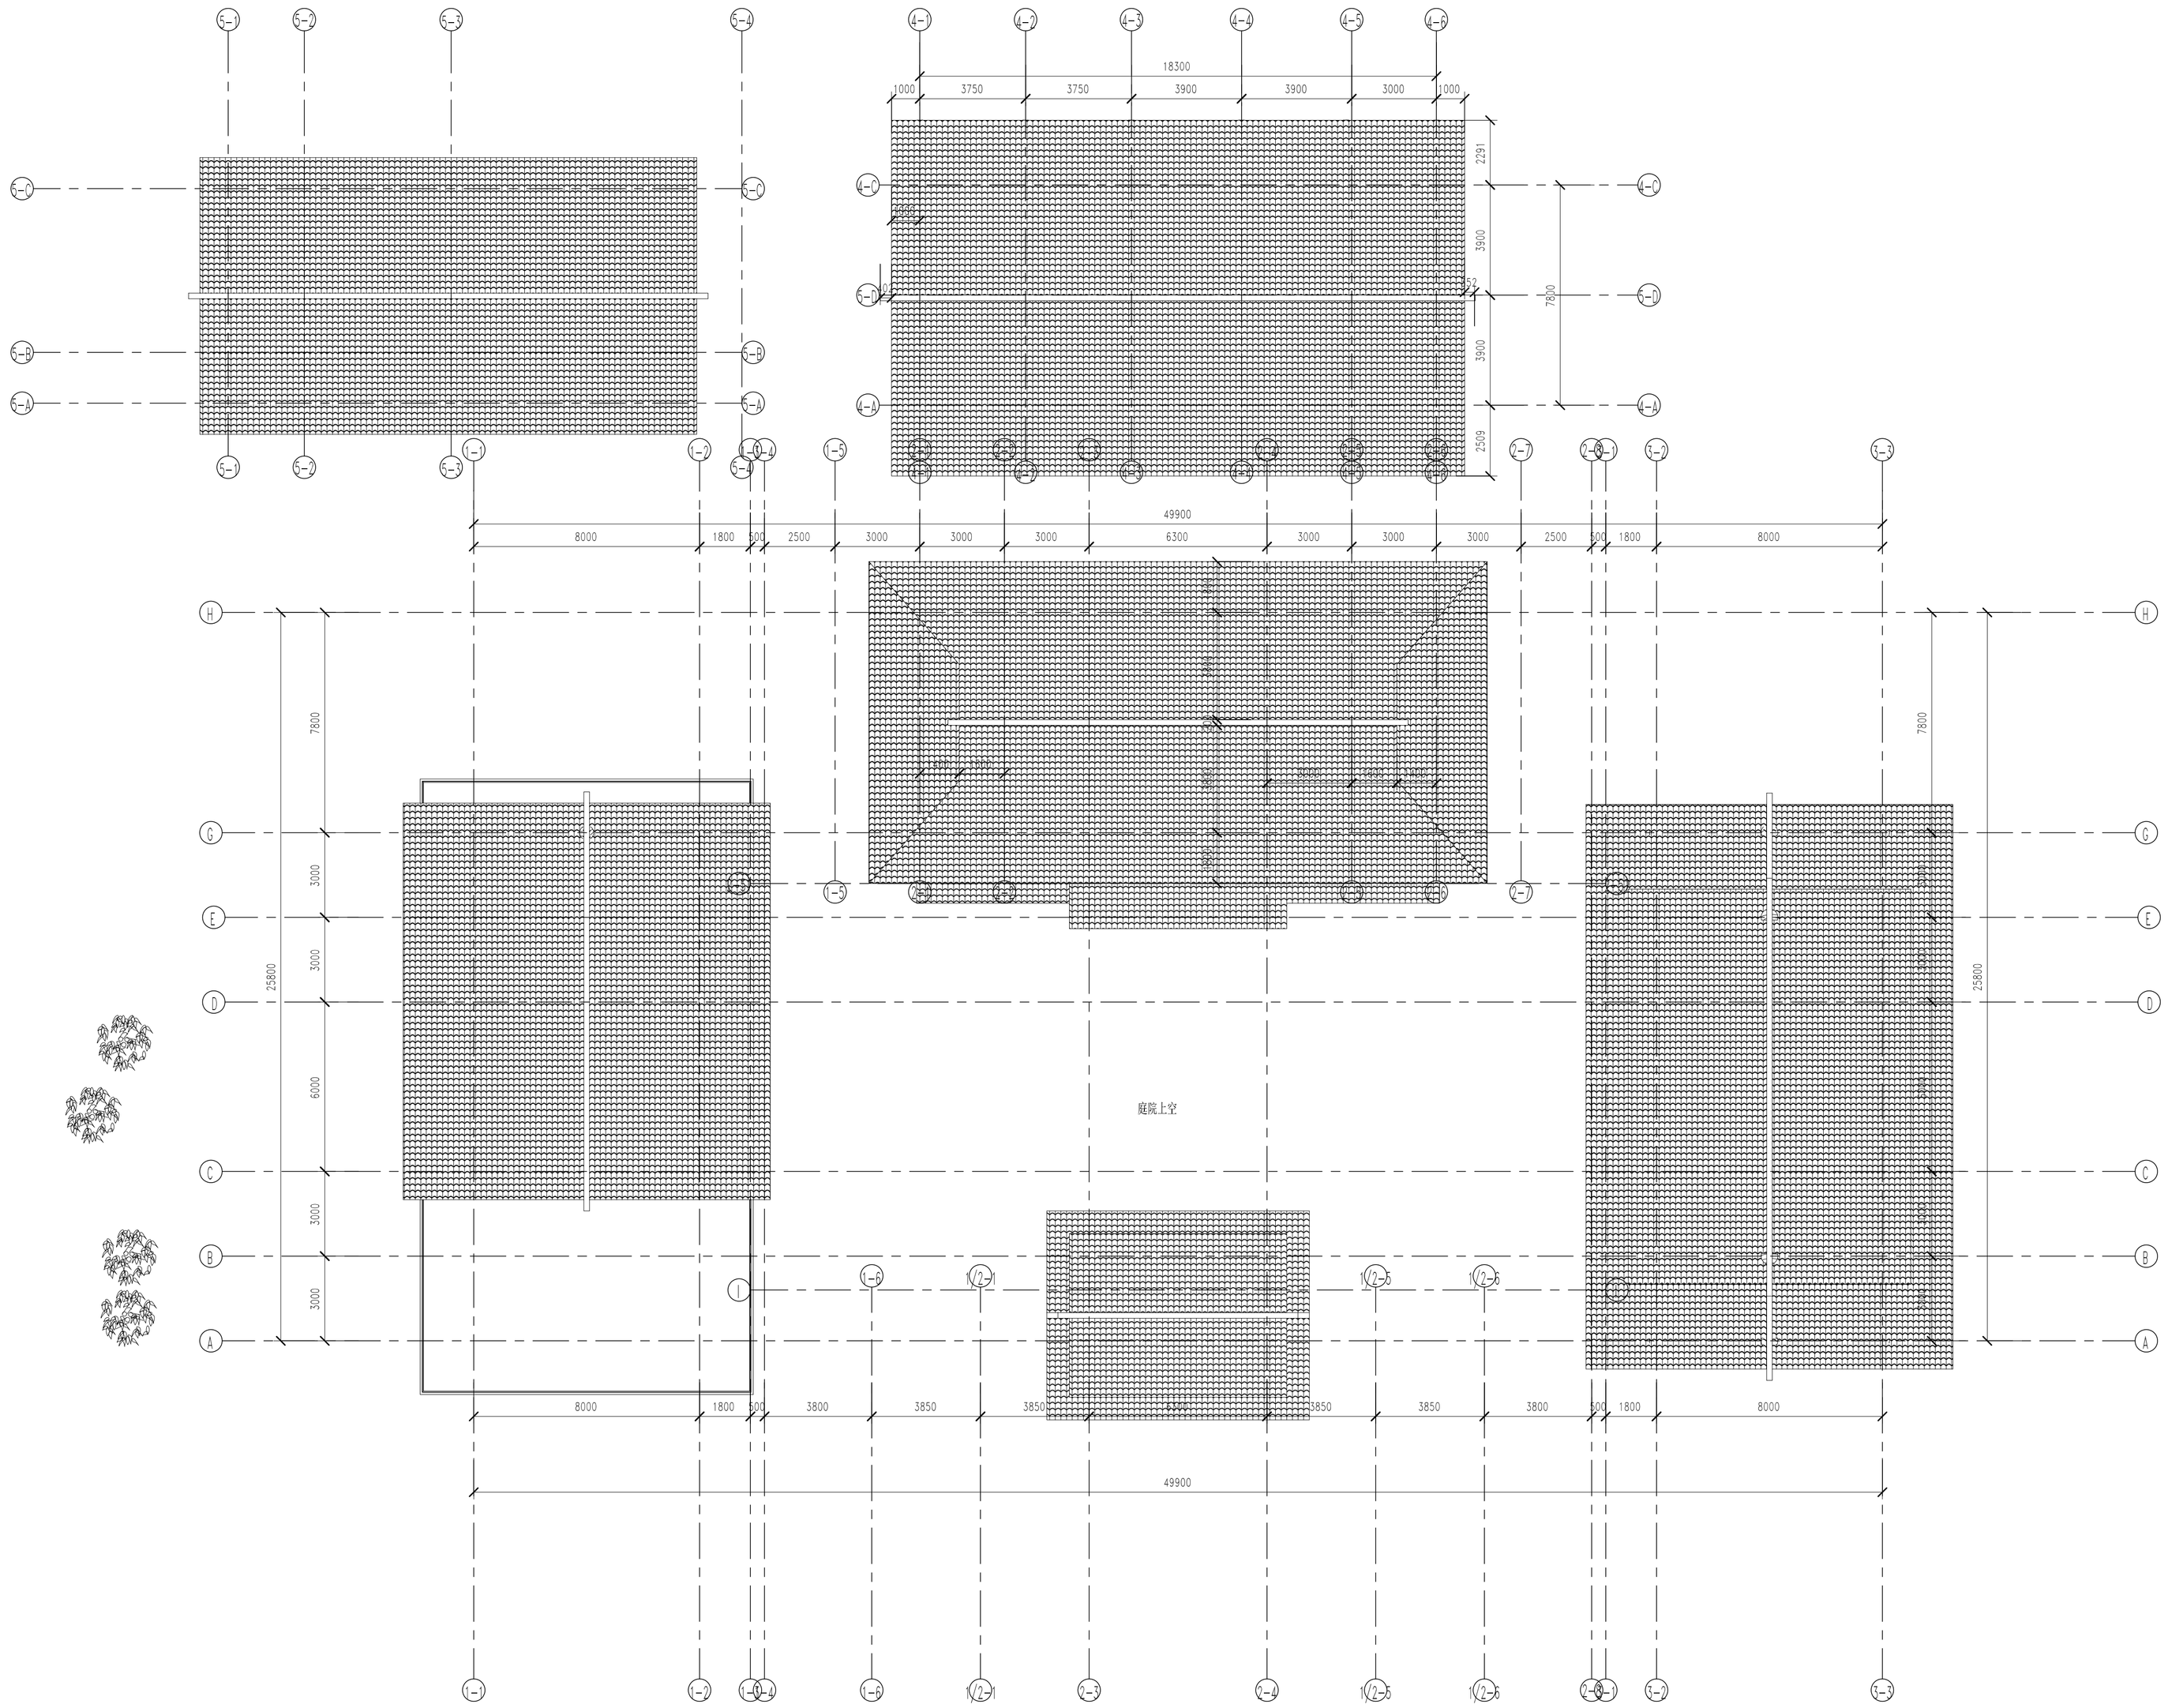

屋顶层组合平面图 1:200

会签专业	签名	会签专业	签名
建筑		电气	
结构		暖通空调	
给排水			

合作单位

盖章区

华蓝设计(集团)有限公司
Hualan Design & Consultant Group
工程设计证书：甲级A145002842

设计总负责人	徐洪涛	
注册师	徐洪涛	
执行设计总负责人		
制图人	刘思思	
设计人	姚福广	
专业负责人	黄丹萍	
校核人	黄丹萍	
审定人	徐洪涛	
审定人		
建设单位		

龙州县花山岩画管理局

项目名称（子项名称）

左江花山岩画龙州监测（展示）分中心

图名

屋顶组合平面图

设计号 YJ2016111	设计阶段 初步设计
专业 建筑	日期 2020.10
版本号 V1	
图号 JZ-103	